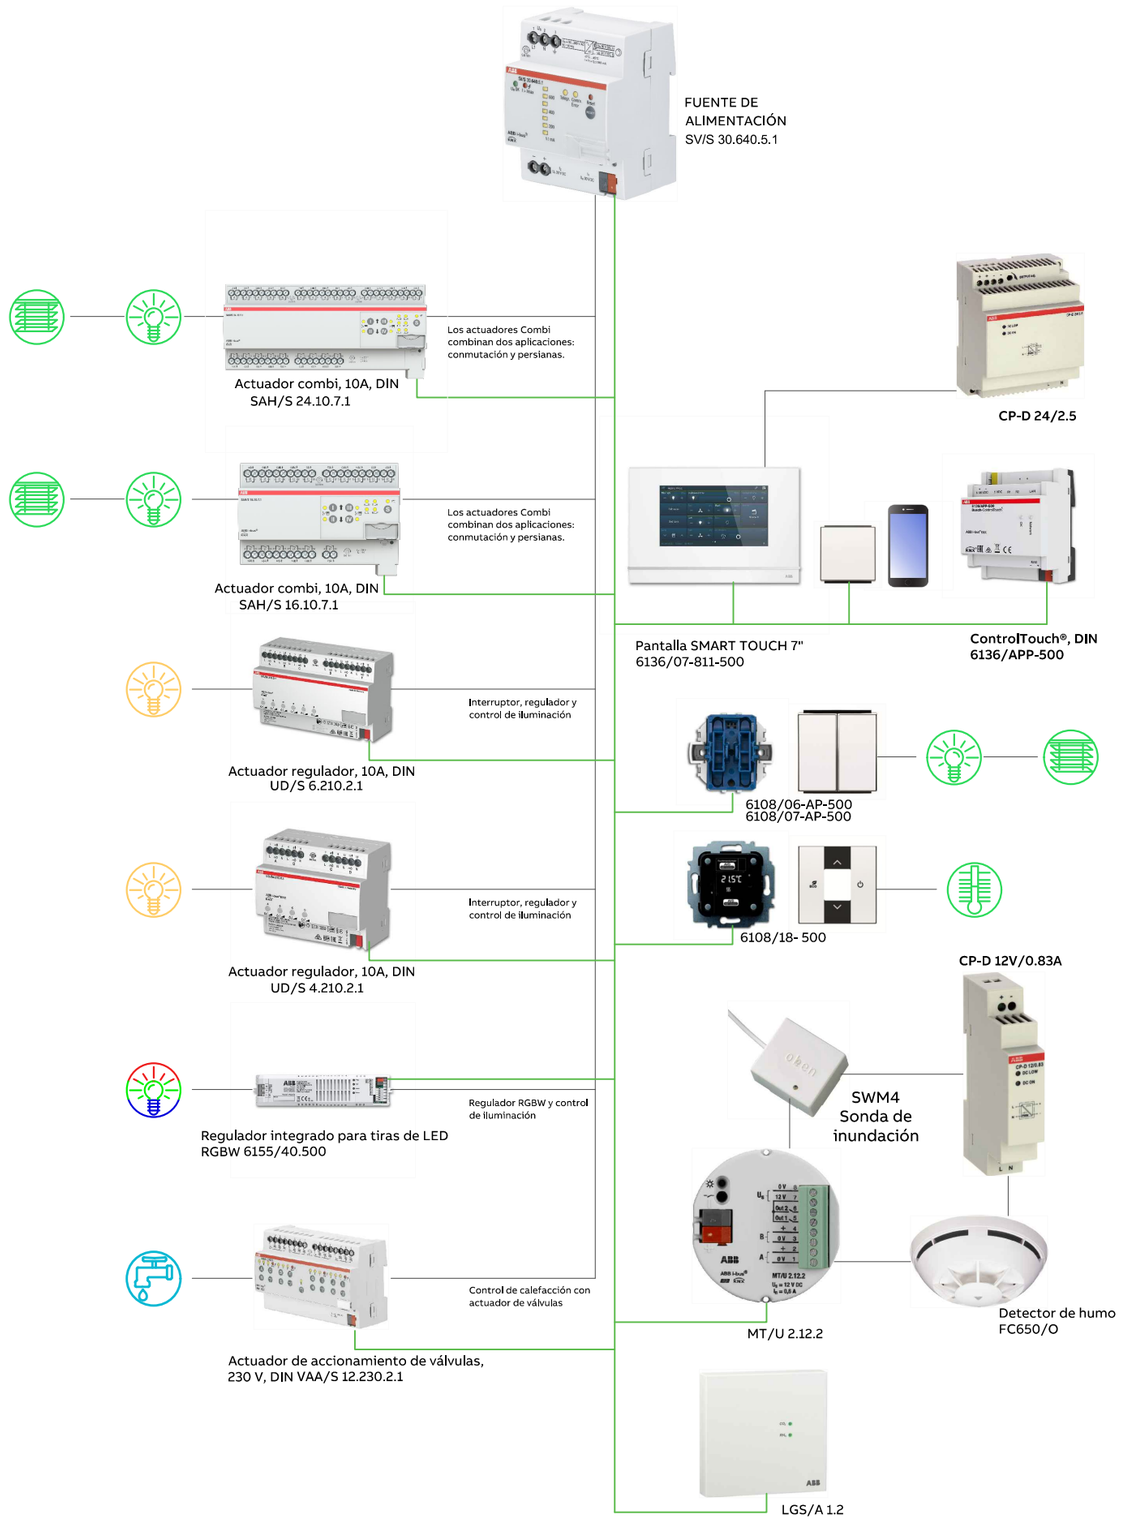


ELECTRICIDAD- DOMOTICA ABB i-bus® KNX. PAQUETE PREMIUM

Kit domótico que contempla control centralizado de encendido y apagado de luces; control de persianas motorizadas; control de climatización; sistema de alarmas técnicas del hogar, que nos avisan de accidentes domésticos: detector óptico de humo, que funciona según el principio de luz difusa, detector de inundación, colocado en cuartos húmedos y detector de CO_2; sistema de videoportero WELCOME, conectado con el sistema domótico; Geolocalización de los usuarios y asociación del sistema con funciones lógicas; y, por último, como agentes de control y gestión centralizados: pantalla táctil Smart Touch de 7" y la aplicación ControlTouchl® para control remoto desde Smartphone y Tablet.

Salón-comedor-cocina

1. Encendido puntos de luz on/off
2. Encendido Tira Led armarios cocina
3. Encendido Tira Led RGB en TV
4. Encendido Descolgada Comedor
5. Encendido Descolgada Led Isla Cocina
6. Encendido Regulable pasillo
7. Motor Persianas
8. Detector óptico de Humo
9. Detector de CO_2
10. Detector de Inundación
11. Sensor térmico
8. Enchufes

Dormitorio principal

1. Encendido RGBW cabecero
2. Encendido regulable sobre armarios y mesillas
3. Encendido Descolgada sobre la cama
4. Motor Persiana
5. Sensor térmico
6. Enchufes

Dormitorio 2

1. Encendido Regulable mesilla y escritorio
2. Encendido on/off
3. Motor Persiana
4. Sensor térmico
5. Enchufes

Dormitorio 3

1. Encendido Regulable mesilla y escritorio
2. Encendido on/off
3. Motor Persiana
4. Sensor térmico
5. Enchufes

Lavadero

1. Encendido on/off
2. Motor Persiana
3. Sensor térmico
4. Detector de Inundación
5. Enchufes

Entrada-Despacho

1. Encendido puntos de luz on/off
2. Encendido Regulable escritorio
3. Motor Persiana
4. Sensor térmico
5. Enchufes
12. Pantalla Smart Touch de 7"

Porche exterior

1. Encendido puntos de luz on/off
2. Encendido aplique on/off
3. Encendido Tira Led Exterior Regulable
4. Motor Toldo
5. Enchufes

Baño 1

1. Encendido puntos de luz on/off
2. Encendido Tira Led Regulable
4. Motor Persiana
5. Sensor térmico
6. Detector de Inundación
7. Enchufes

Baño 2

1. Encendido puntos de luz on/off
2. Encendido Tira Led Regulable
4. Motor Persiana
5. Sensor térmico
6. Detector de Inundación
7. Enchufes

Circuitos On/Off 12
Circuitos Regulables 15
Circuitos RGB 2
Circuitos motorizados 11
Pantalla Smart Touch de 7"
ControlTouchl®
Videoportero Niessen Welcome
Clima
- -Calefacción

Alarmas técnicas:
- -CO2
- -Inundación
- -Detector óptico de Humo

PROYECTO: Vivienda Unifamiliar Aislada

PLANO: ESQUEMA DOMOTICA ABB i-bus® KNX. PAQUETE PREMIUM

AUTOR: ABB	ESCALA: 1/60	FECHA: Julio 2021	Nº 3 /4