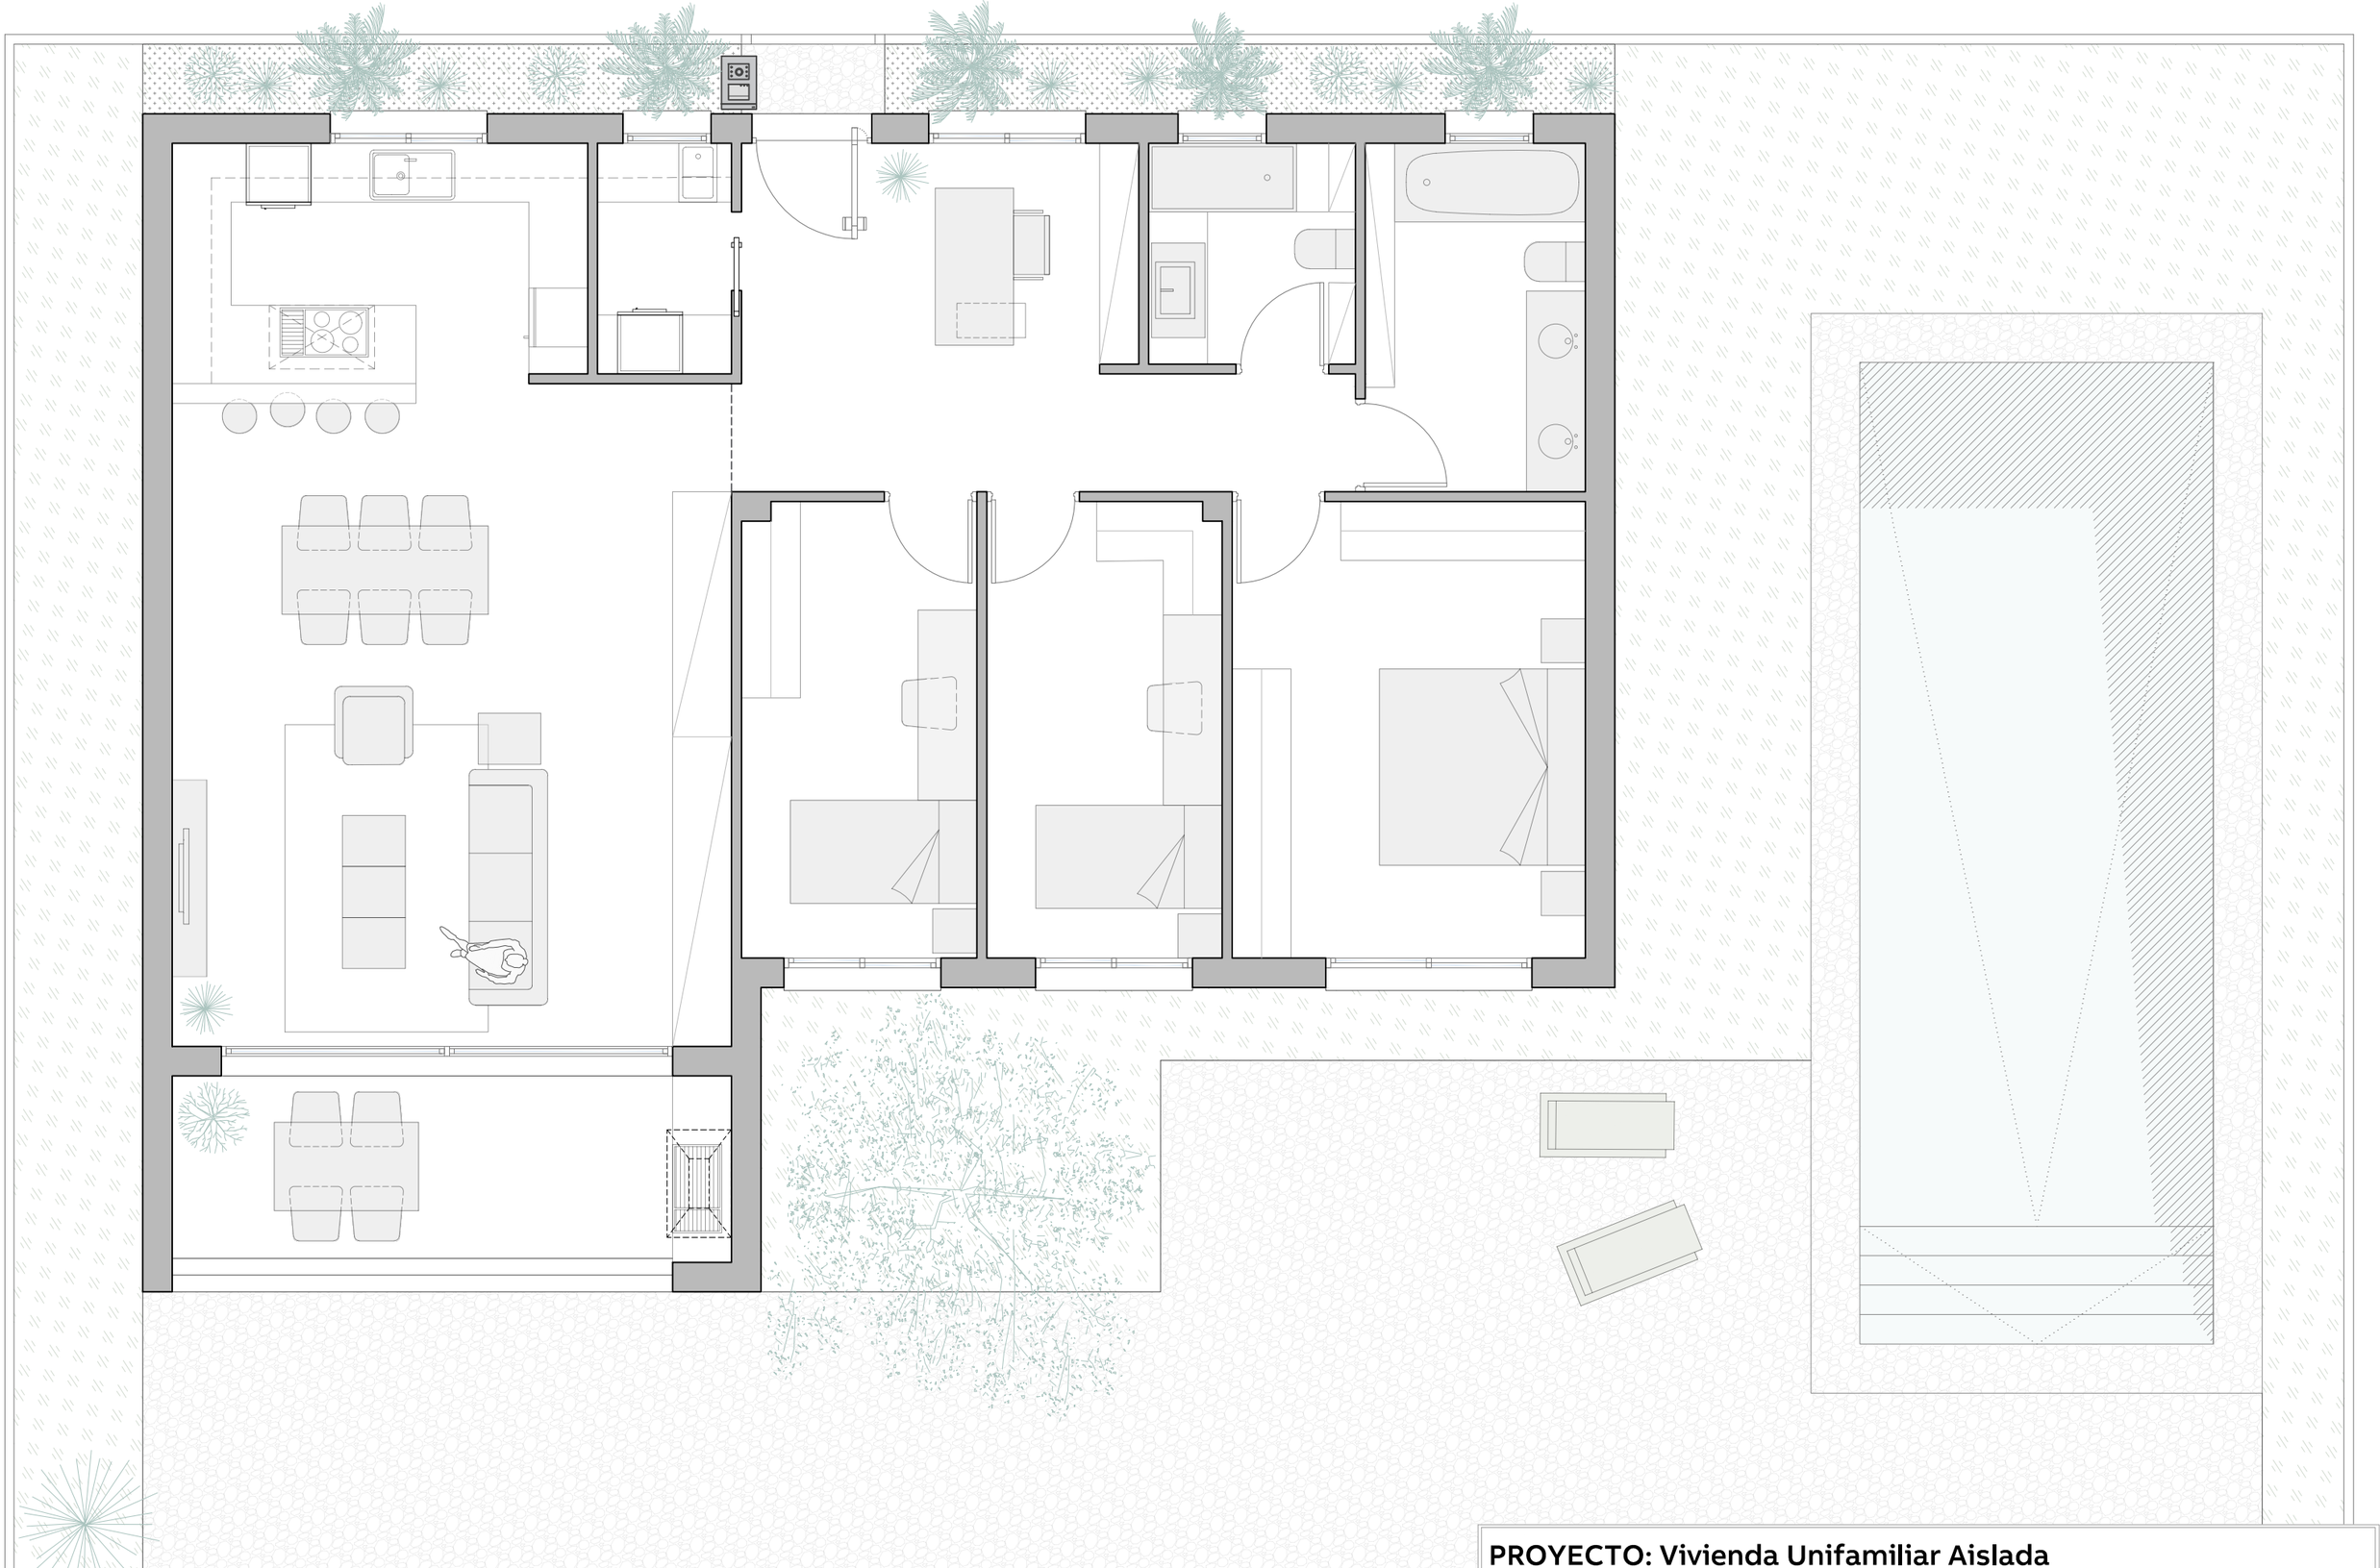


PROYECTO: Vivienda Unifamiliar Aislada

PLANO: PLANTA BAJA VIVIENDA

AUTOR: ABB	ESCALA: 1/60	FECHA: Julio 2021	Nº 1 /4