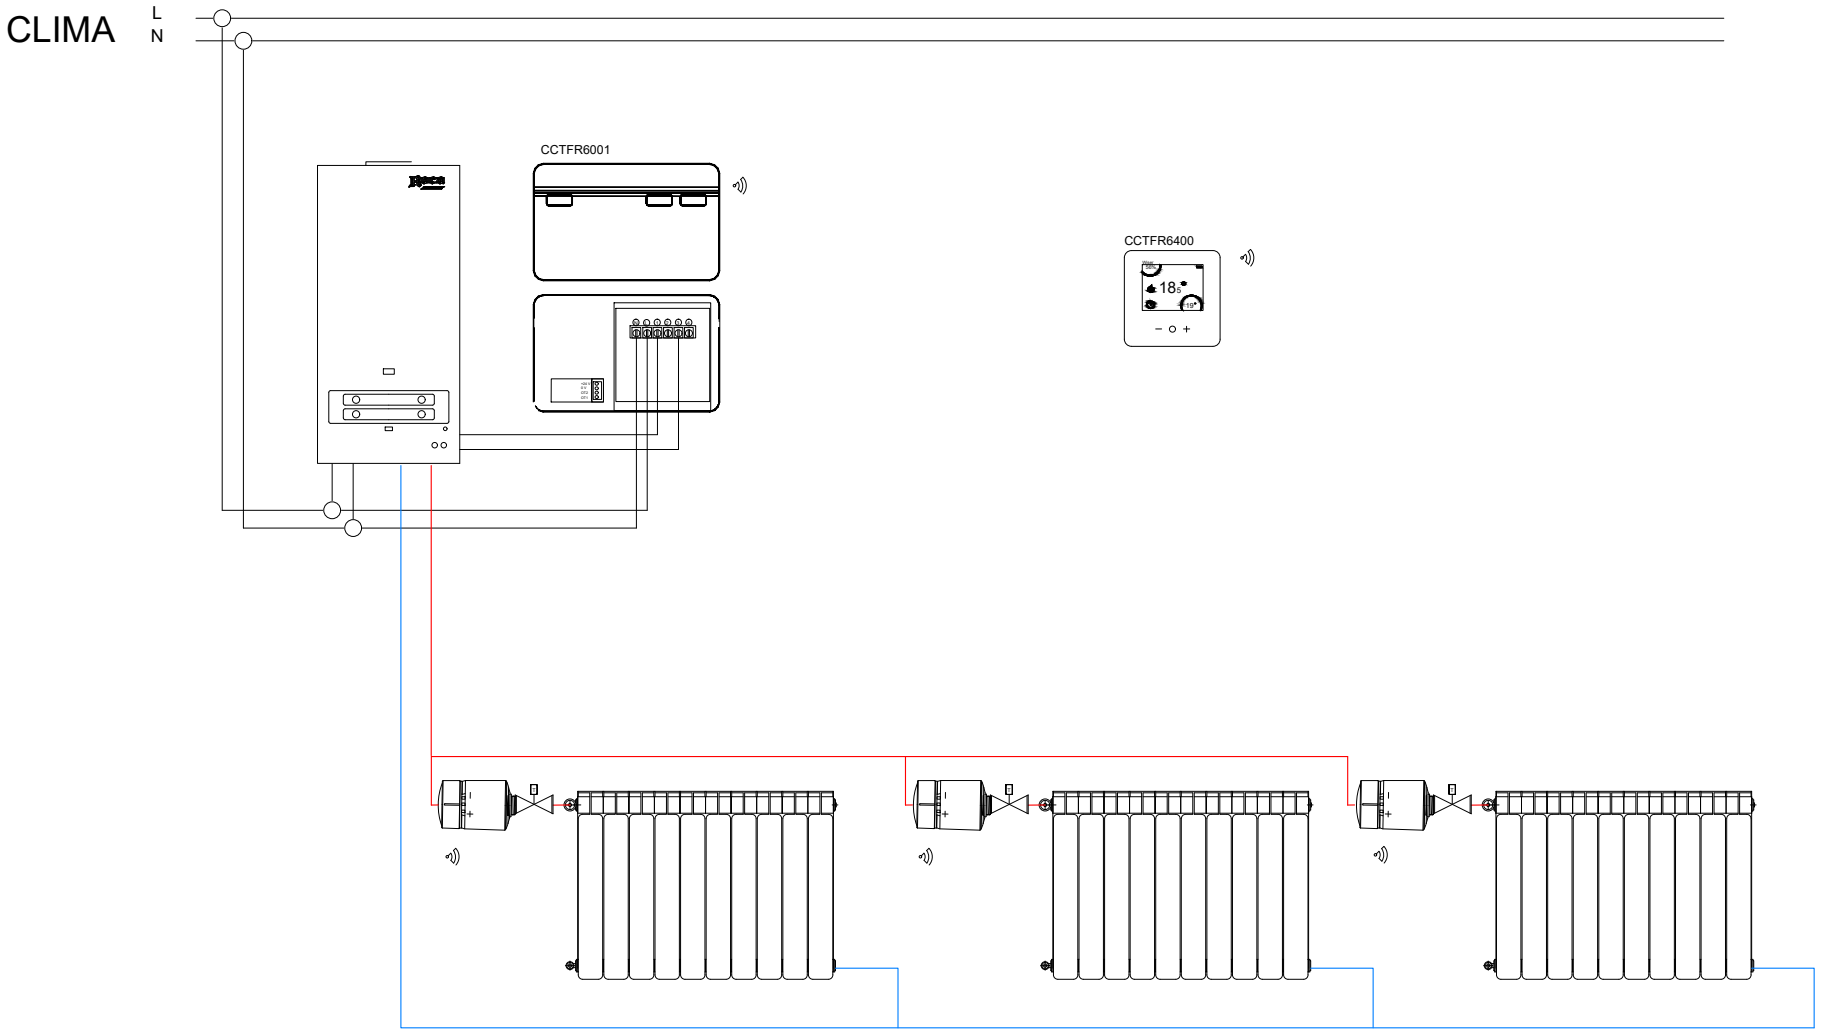


Nombre del Proyecto:

Control calefacción, caldera con radiadores, zonificado

Nombre del Plano:

Relé de caldera, termostato inalámbrico y de radiador

C/ Bac de Roda, 52,
Edif. A,
Barcelona, 08019

Schneider Electric

	Nombre	Firma	Fecha	ETAPAS DE ELABORACION			
Dibujado:	Ing. Sergio Pérez Porras		18/05/2026				
Revisado:	Ing. Sergio Pérez Porras		18/05/2026	Código	Escala	Hoja No.	Cant. Hojas
Aprobado:	Ing. Sergio Pérez Porras		18/05/2026	CRN-001	1:2	01	01