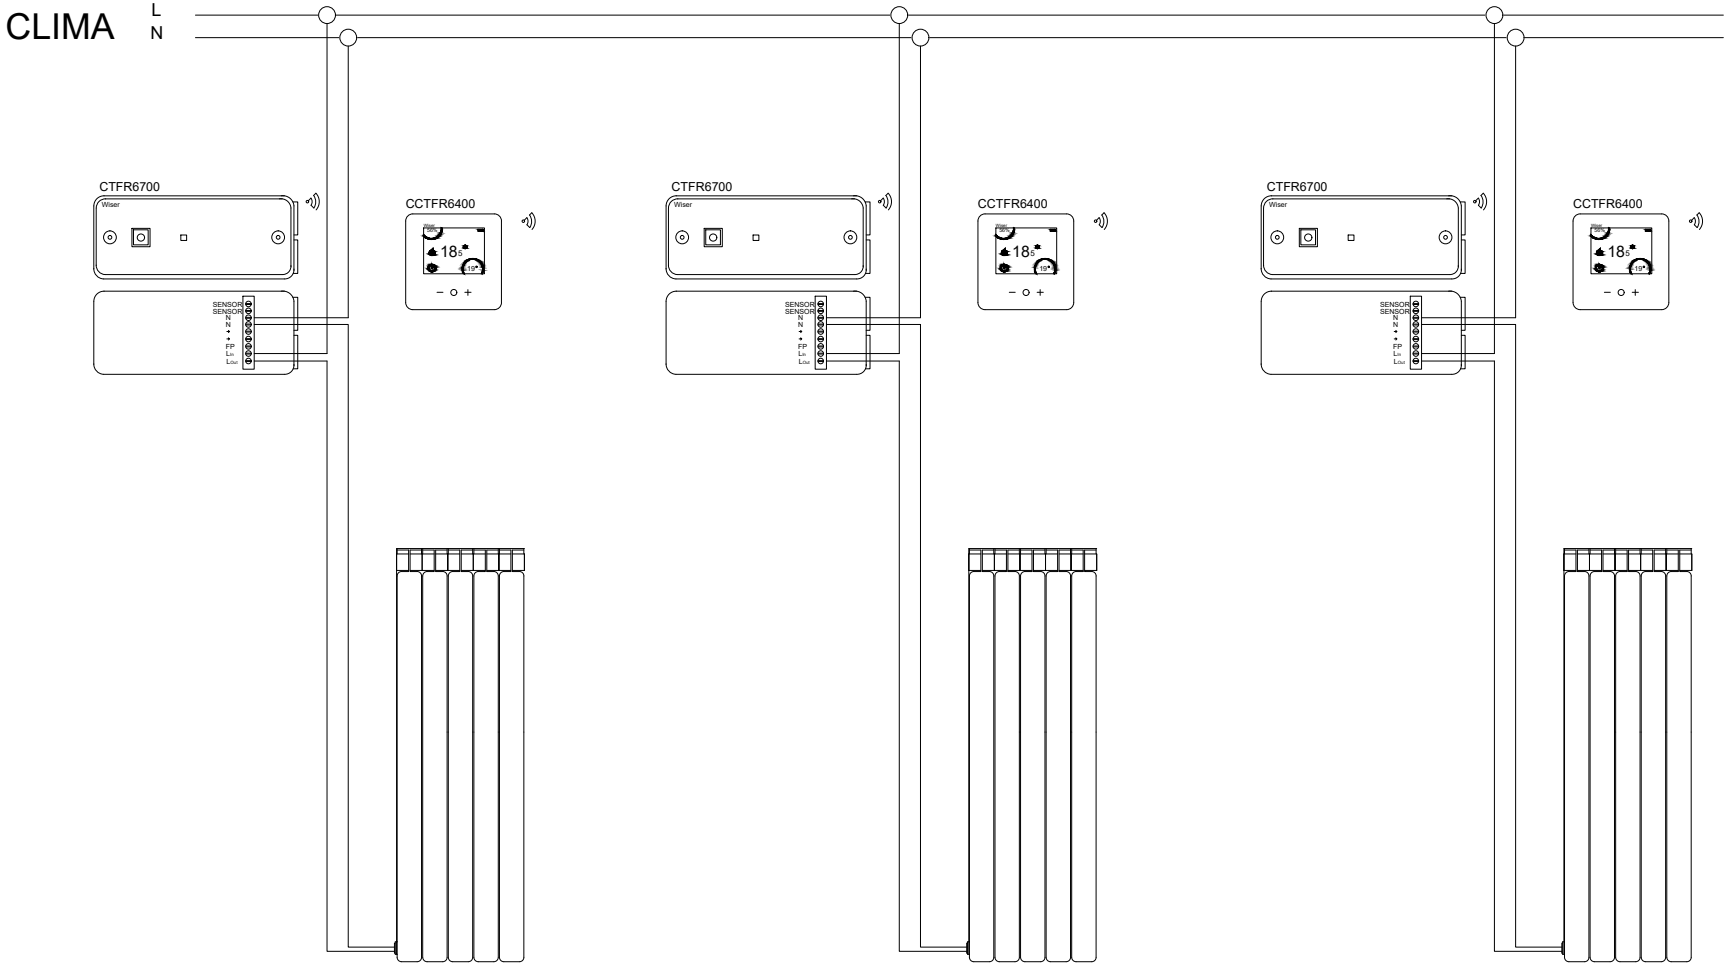


Nombre del Proyecto:

Control calefacción radiador eléctrico

Nombre del Plano:

Control calefacción radiador eléctrico, 3 zonas

C/ Bac de Roda, 52,
Edif. A,
Barcelona, 08019

Schneider Electric

	Nombre	Firma	Fecha
Dibujado:	Ing. Sergio Pérez Porras		18/05/2026
Revisado:	Ing. Sergio Pérez Porras		18/05/2026
Aprobado:	Ing. Sergio Pérez Porras		18/05/2026

ETAPAS DE ELABORACION			
Código	Escala	Hoja No.	Cant. Hojas
CRN-001	1:6	01	01