ENTRADAS


CIRCUITOS

ELECTRICIDAD L N

ILUMINACIÓN L N

PERSIANAS L N

CLIMA L N

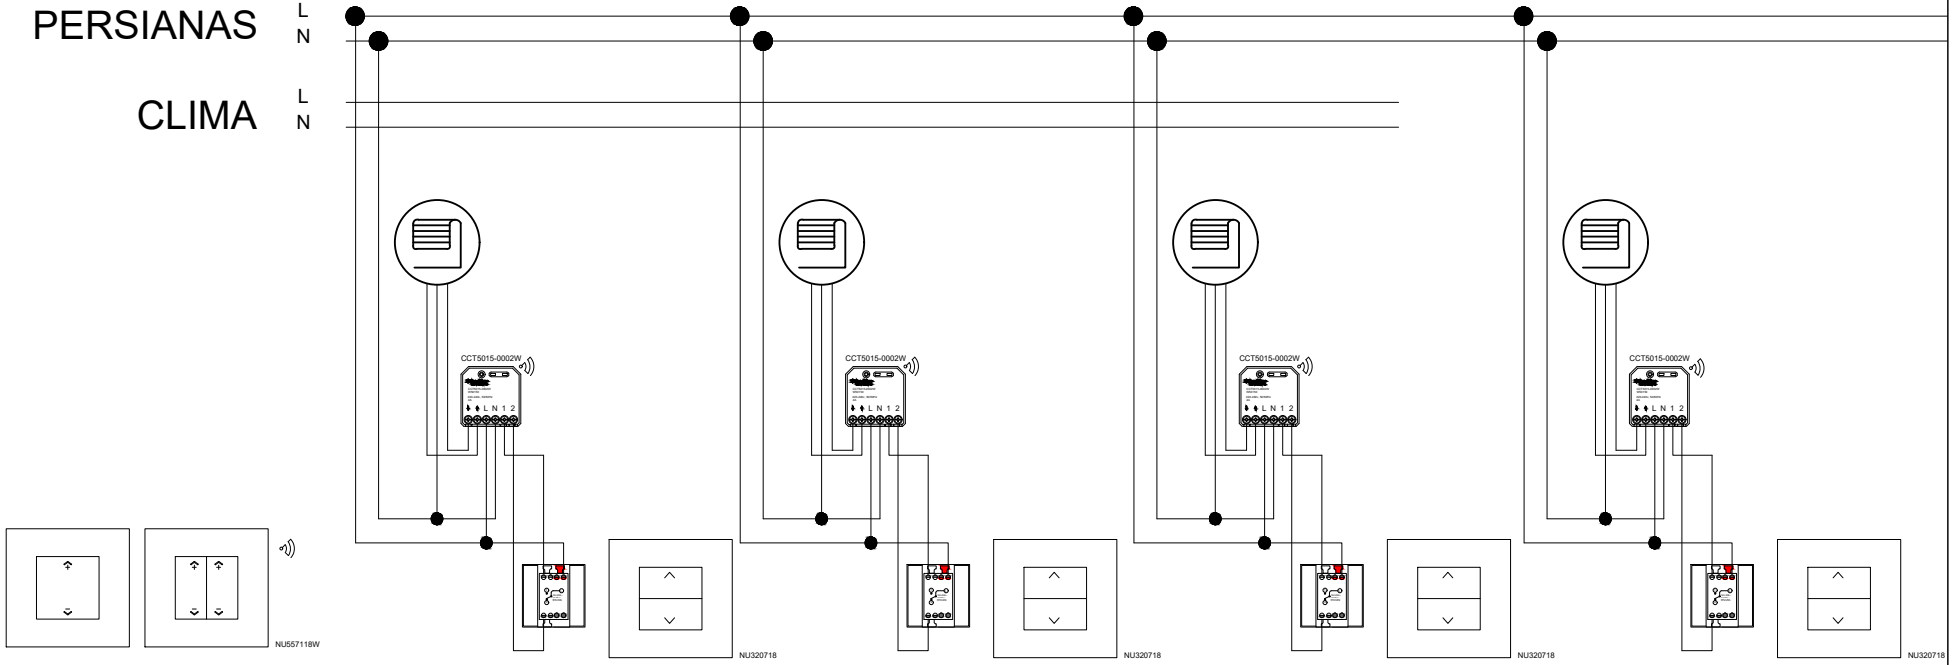

Nombre del Proyecto:

Centralización de persianas Wiser

Nombre del Plano:

Mecanismos Wiser

C/ Bac de Roda, 52,
Edif. A,
Barcelona, 08019

Schneider Electric

	Nombre	Firma	Fecha
Dibujado:	Ing. Sergio Pérez Porras		18/02/2026
Revisado:	Ing. Sergio Pérez Porras		18/02/2026
Aprobado:	Ing. Sergio Pérez Porras		18/02/2026

ETAPAS DE ELABORACION			
Código	Escala	Hoja No.	Cant. Hojas
CRN-001		01	01