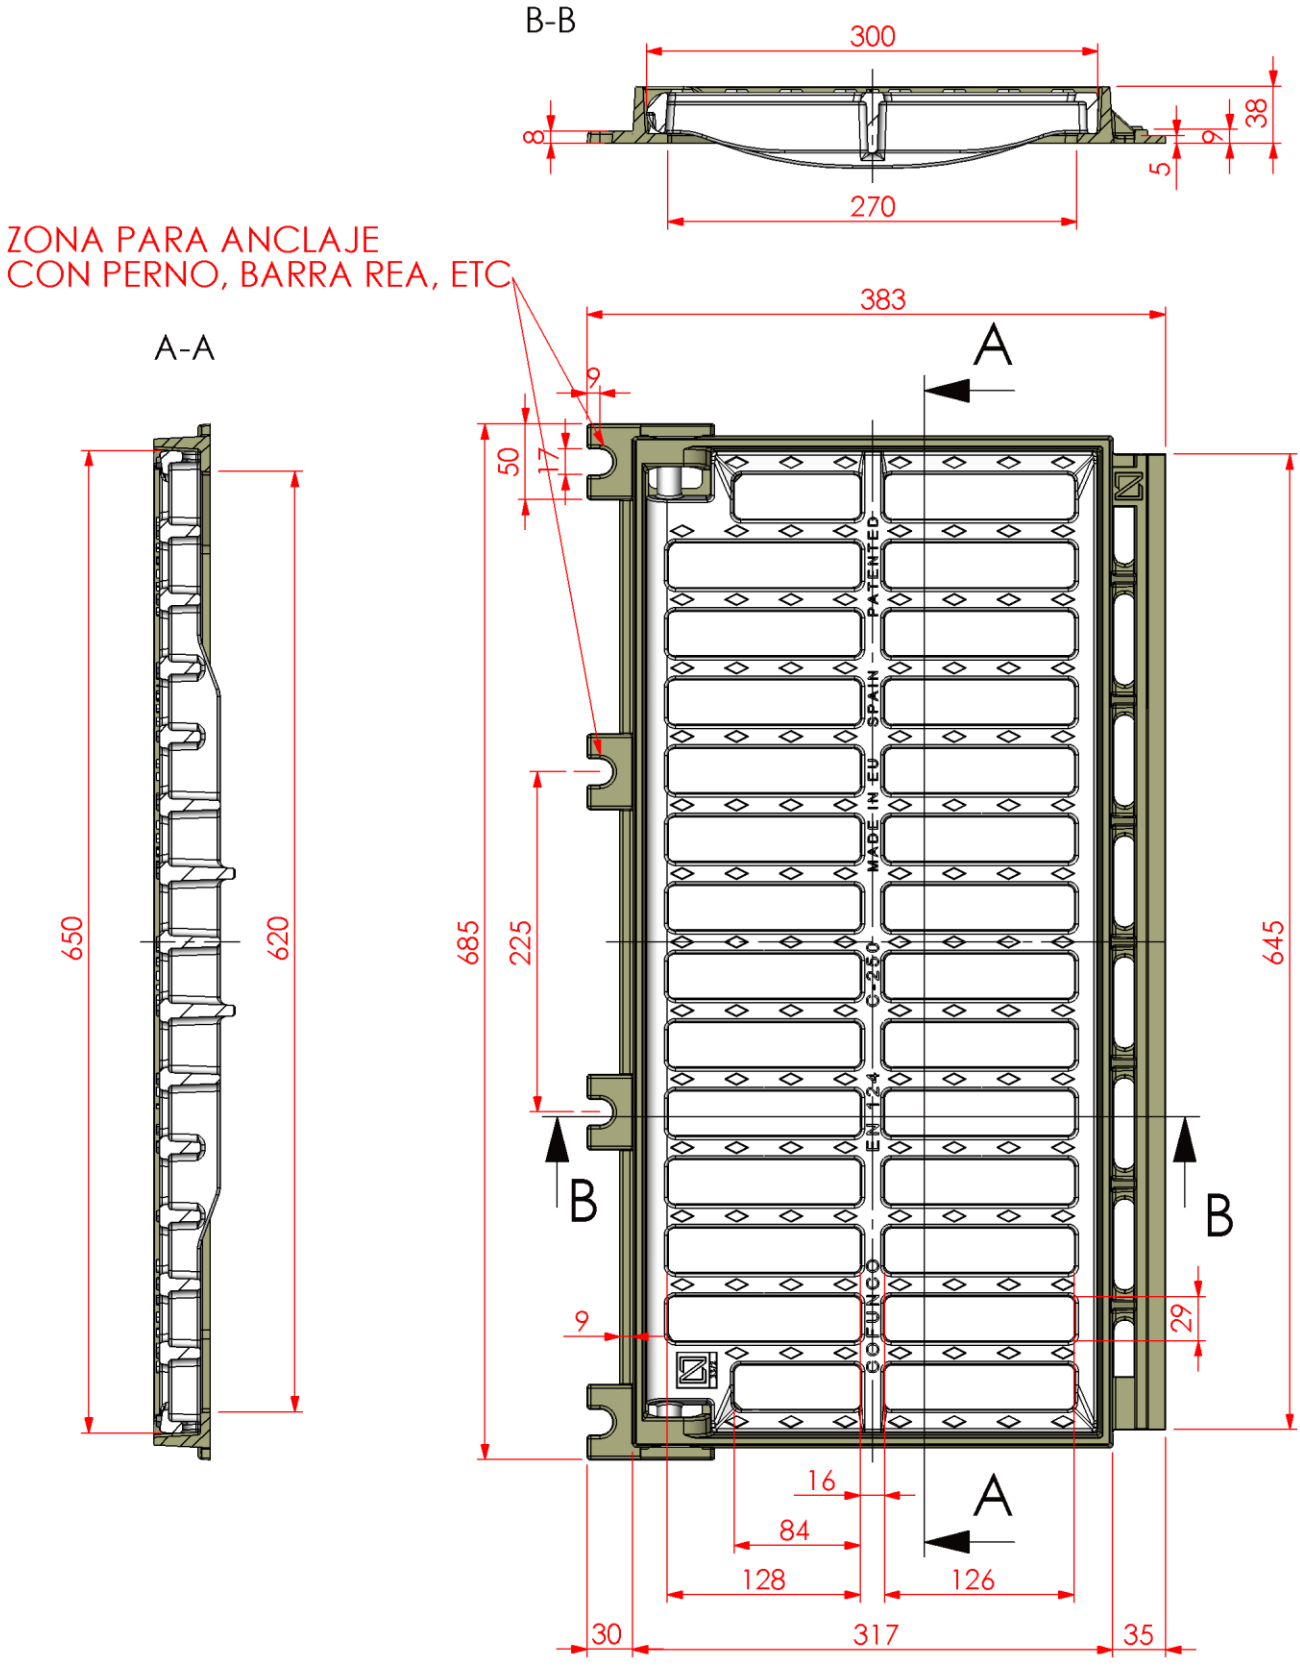


SUPERFÍCIE DE ABSORCIÓN: 10.04 dm²

COFUNCO

REJA ABATIBLE CON MARCO

	FECHA	NOMBRE	ESCALA	CLASE	MATERIAL	Nº PLANO
DIBUJADO	21-09-2012	S.C.	1:5	C-250	Fund. DÚCTIL	R+M 5128
REVISADO				DIBUJO REALIZADO POR ORDENADOR NO MODIFICAR MANUALMENTE	ARCHIVADO	REF. CLIENTE

La información incluida en el presente documento es confidencial e intransferible y no debe ser modificada salvo autorización expresa de su titular.