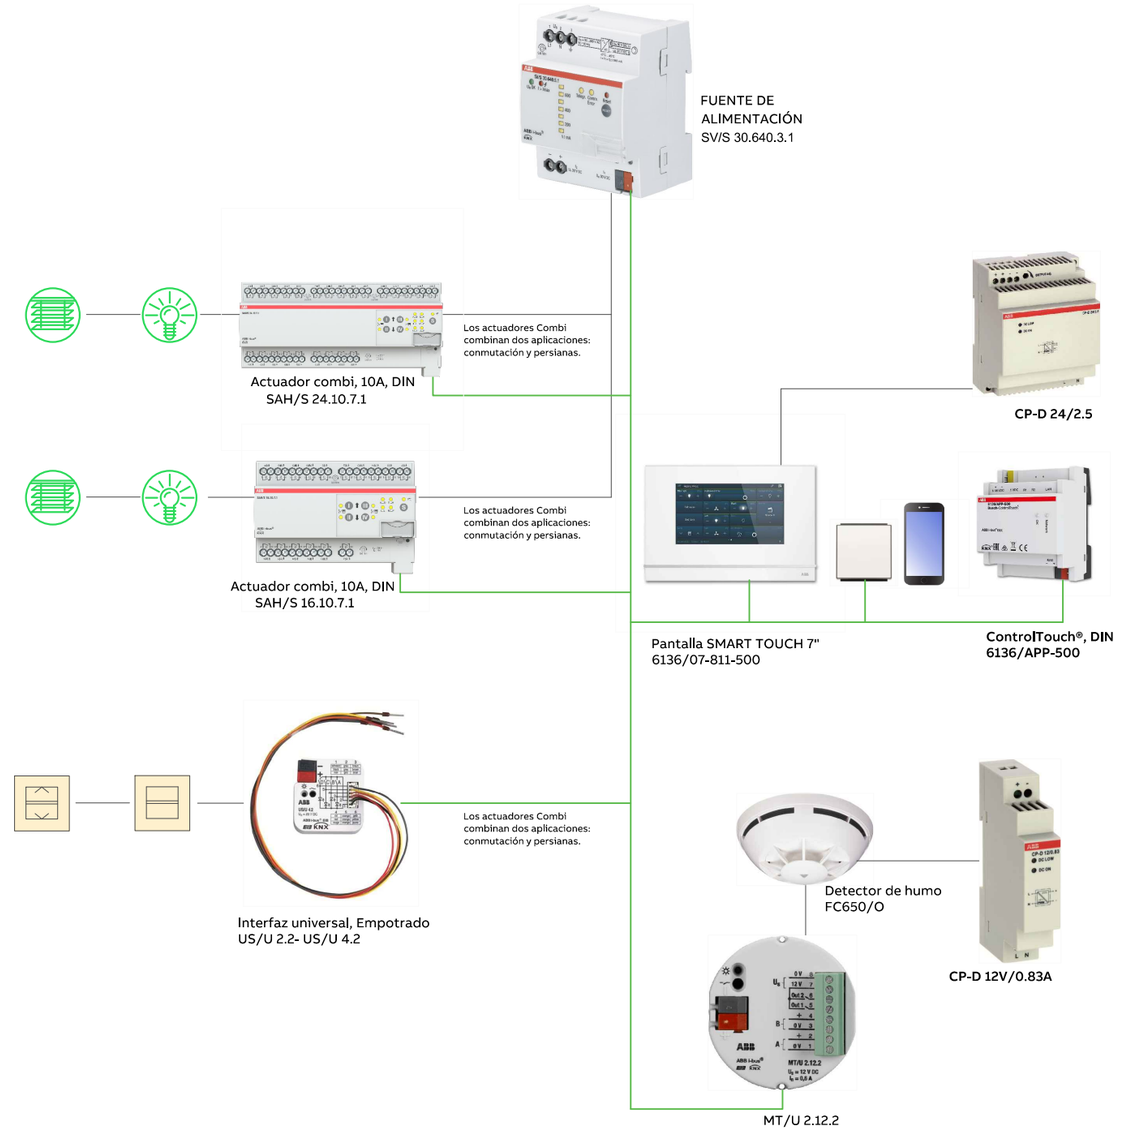


ELECTRICIDAD- DOMOTICA ABB i-bus® KNX. PAQUETE STANDARD

Kit domótico que contempla control centralizado de encendido y apagado de luces; control de persianas motorizadas; detector óptico de humo, que funciona según el principio de luz difusa; sistema de videoportero WELCOME, conectado con el sistema domótico; y como agentes de control y gestión centralizados: pantalla táctil Smart Touch de 7" y la aplicación ControlTouchl® para control remoto desde Smartphone y Tablet.

Salón-comedor-cocina

1. Encendido puntos de luz on/off
2. Encendido Descolgada Comedor
3. Pantalla Smart Touch de 7"
4. Motor Persiana
5. Enchufes

Dormitorio principal

1. Encendido Descolgada sobre la cama
2. Motor Persiana
3. Enchufes

Dormitorio 2

1. Encendido on/off
2. Motor Persiana
3. Enchufes

Dormitorio 3

1. Encendido on/off
2. Motor Persiana
3. Enchufes

Lavadero

1. Encendido on/off
2. Motor Persiana
3. Enchufes

Entrada-Despacho

1. Encendido puntos de luz on/off
2. Encendido descolgada sobre escritorio.
3. Motor Persiana
4. Enchufes
5. Video portero Welcome

Porche exterior

1. Encendido puntos de luz on/off
2. Motor Toldo
3. Enchufes

Baño 1

1. Encendido puntos de luz on/off
4. Motor Persiana
5. Enchufes

Baño 2

1. Encendido puntos de luz on/off
2. Motor Persiana
3. Enchufes

Circuitos On/Off 16
Circuitos motorizados 10
Pantalla Smart Touch de 7"
ControlTouchl®
Videoportero Niessen Welcome
Alarmas técnicas:
-Detector óptico de Humo

PROYECTO: Vivienda Unifamiliar Aislada

PLANO: ELECTRICIDAD- DOMOTICA ABB i-bus® KNX. PAQUETE STANDARD

AUTOR: ABB	ESCALA: 1/60	FECHA: Julio 2021	Nº 3 /4