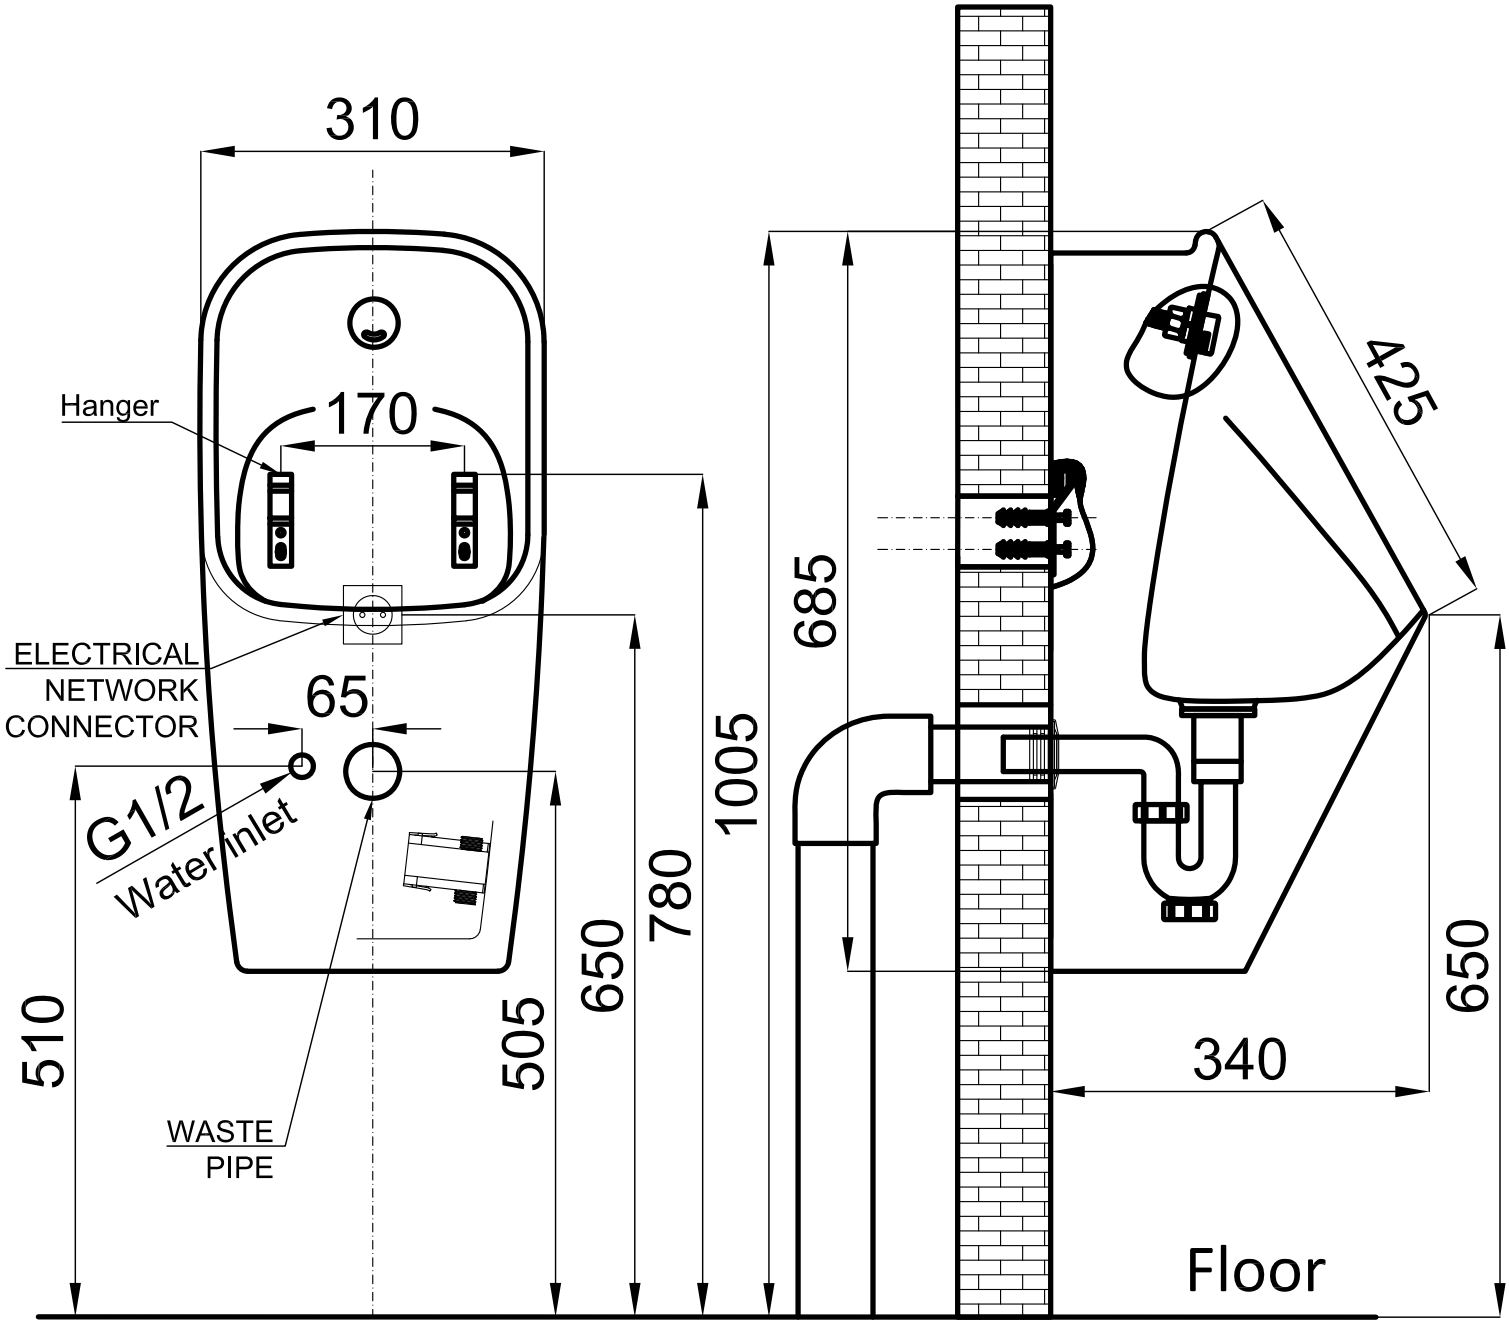

310
Hanger
170
ELECTRICAL
NETWORK
CONNECTOR
65
G1/2
Water Inlet
WASTE
PIPE
510
505
650
780
1005
685
425
650
340
Floor