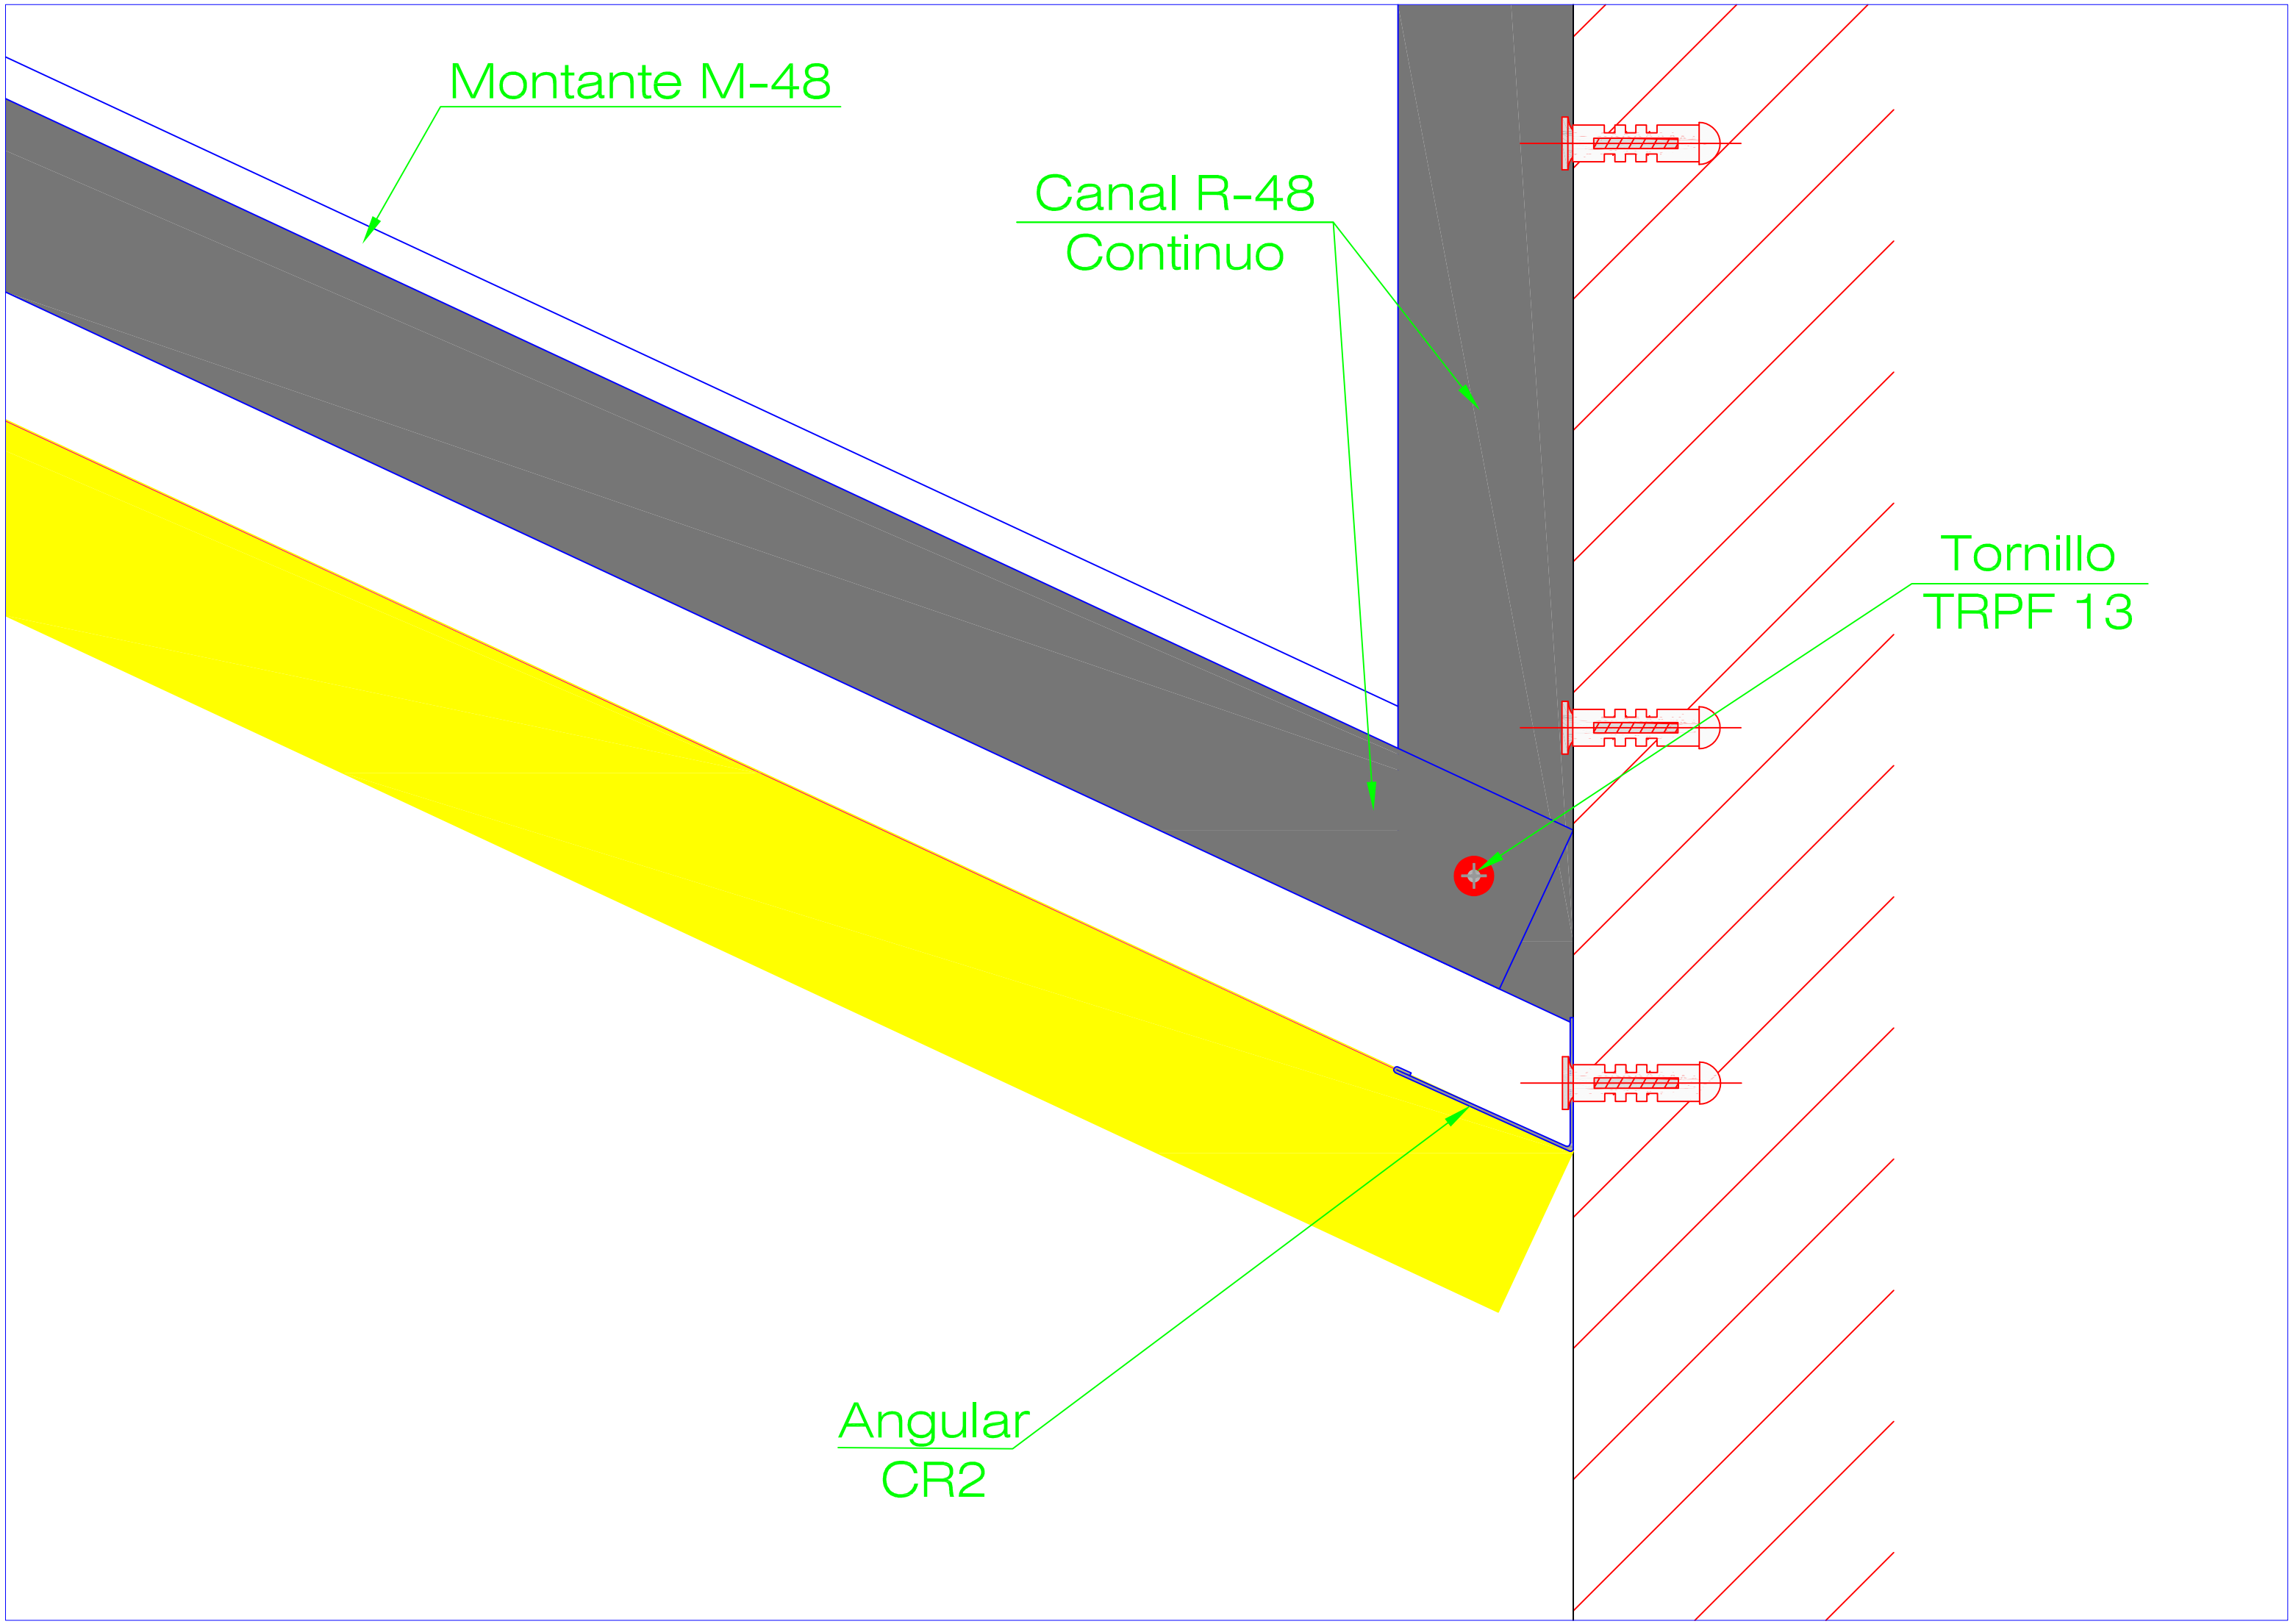

Montante M-48
Canal R-48
Continuo
Tornillo
TRPF 13
Angular
CR2