

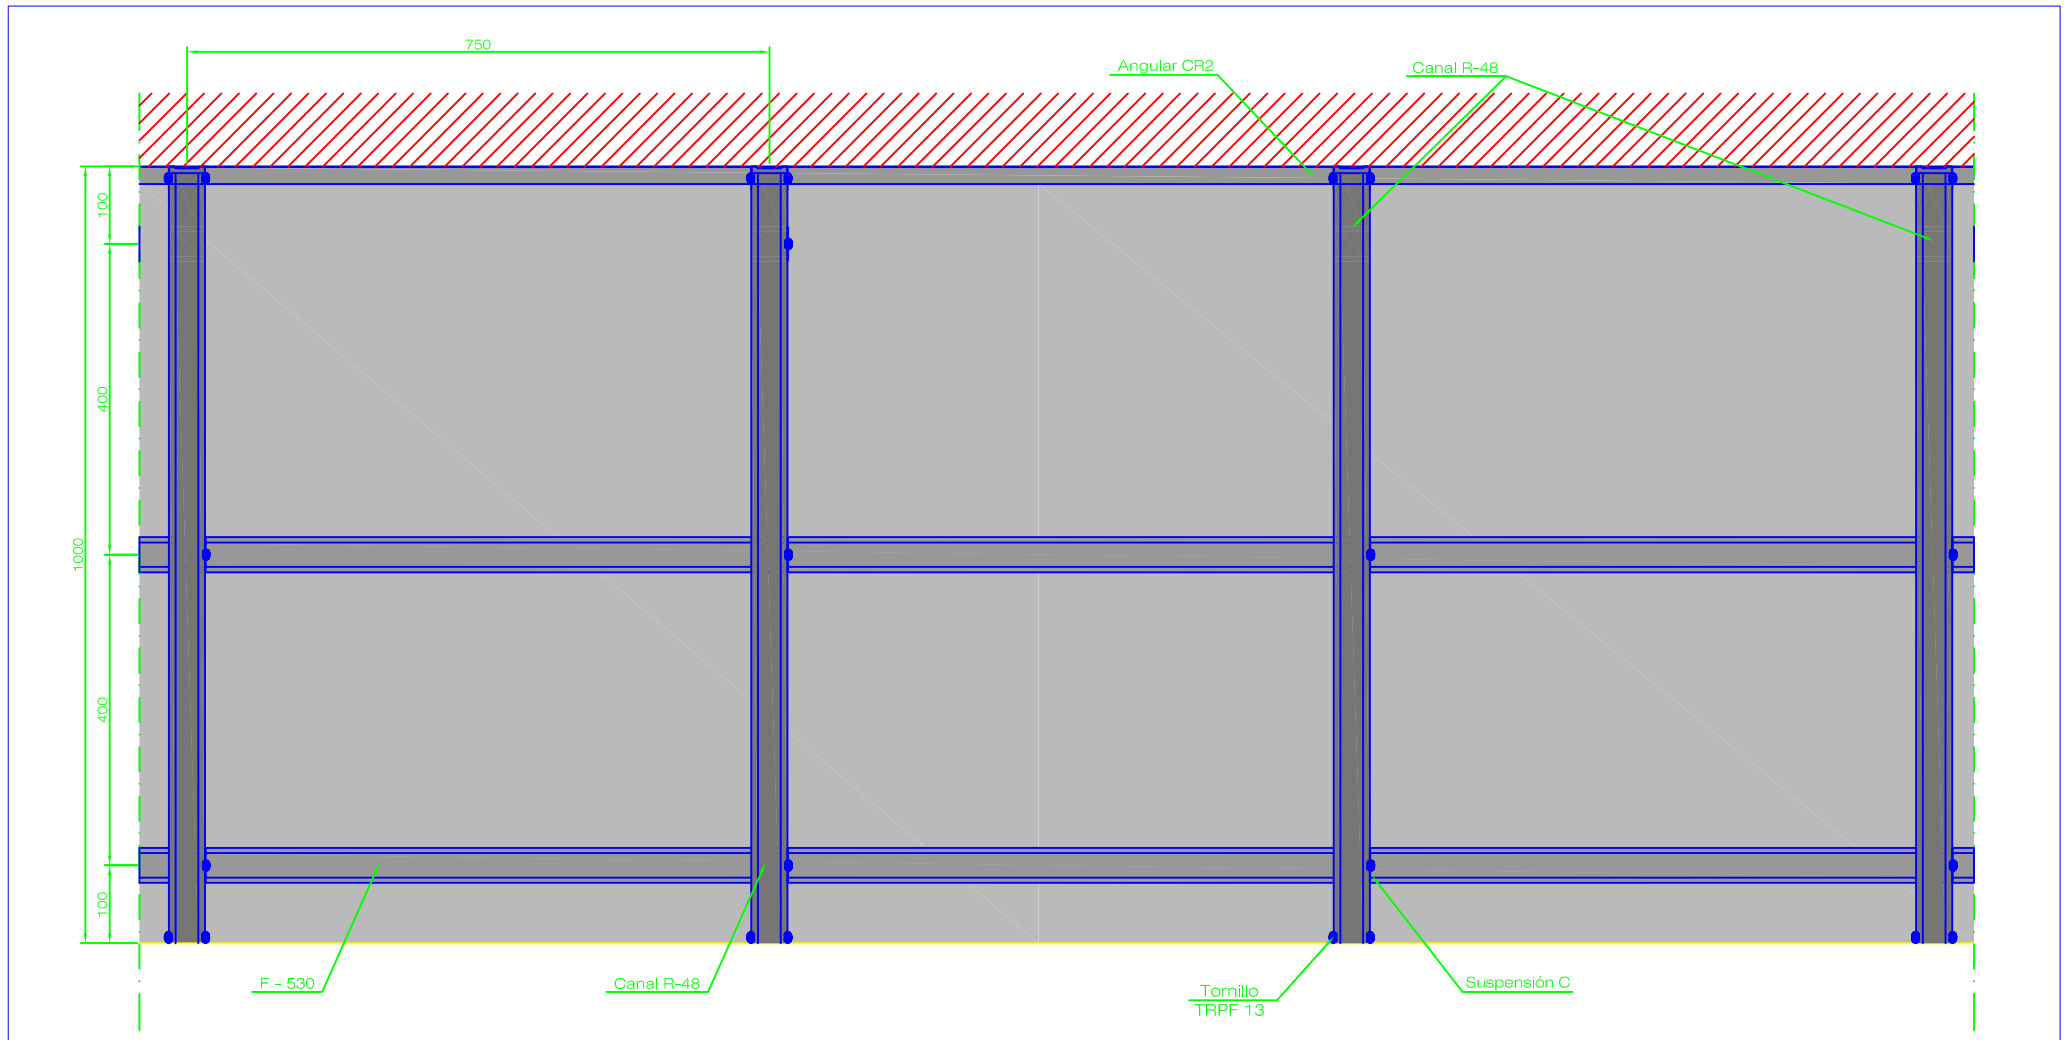



Planta
E 1-100

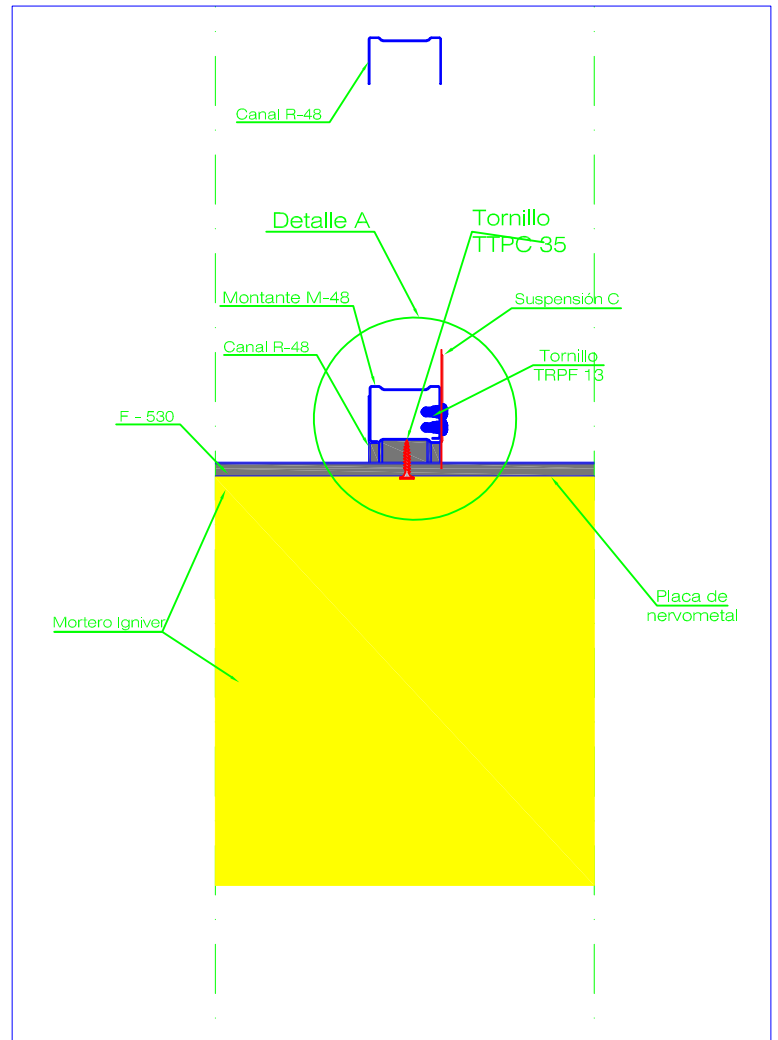


Sección A - A'
E 1-4

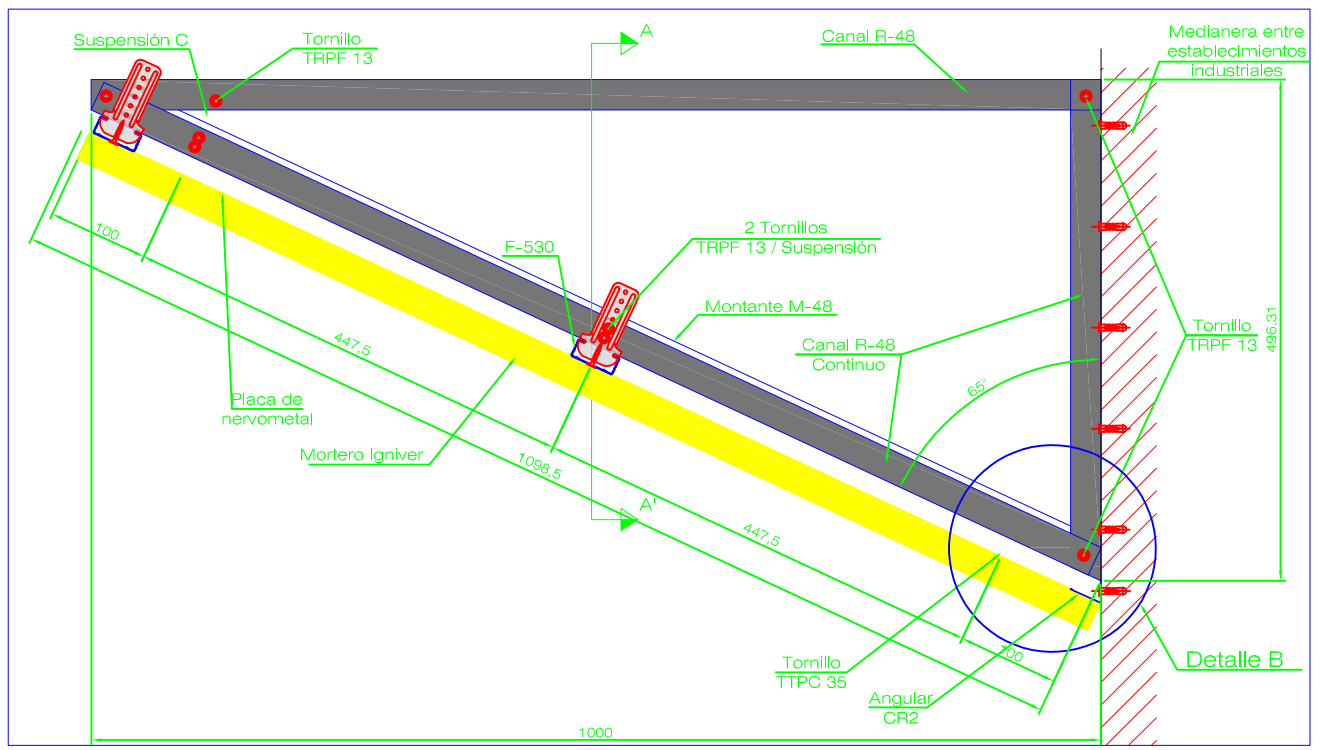

Alzado
E 1-75

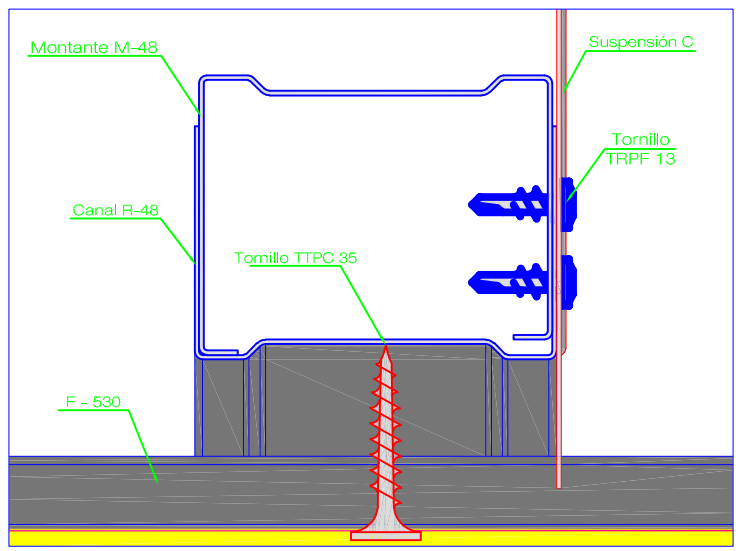

Detalle A
E 1-1

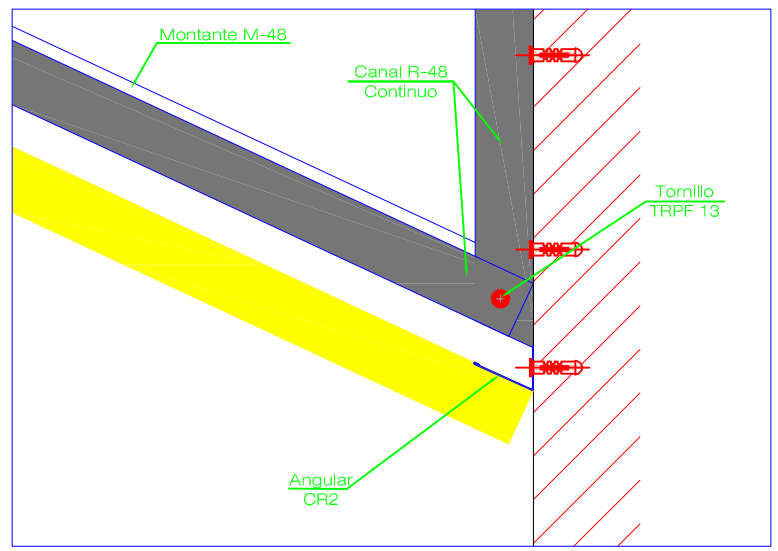

Detalle B
E 1-2

NOTAS:

- Cotas en mm.
- Tratamiento de juntas y sellado de cabeza de los tornillos.
- Placas de nervometal gunitadas con mortero Igniver en paralelo a los F-530.
- El gunitado debera allanarse.

Placo SAINT-GOBAIN
Príncipe de Vergara nº 132 - 28002 - MADRID

Franja de encuentro medianería - cubierta según artículo 5.4 del Real Decreto 2267/2004 "Reglamento de seguridad contraincendios de los establecimientos industriales"

Dibujado	GONZÁLEZ, ALBERTO	
Revisado	ANTON, DAVID	
Denominación: Franja Inclinada de encuentro medianería - cubierta EI 60	Fecha: Marzo 2017	Escalas: --- / Nº. Plano: 02