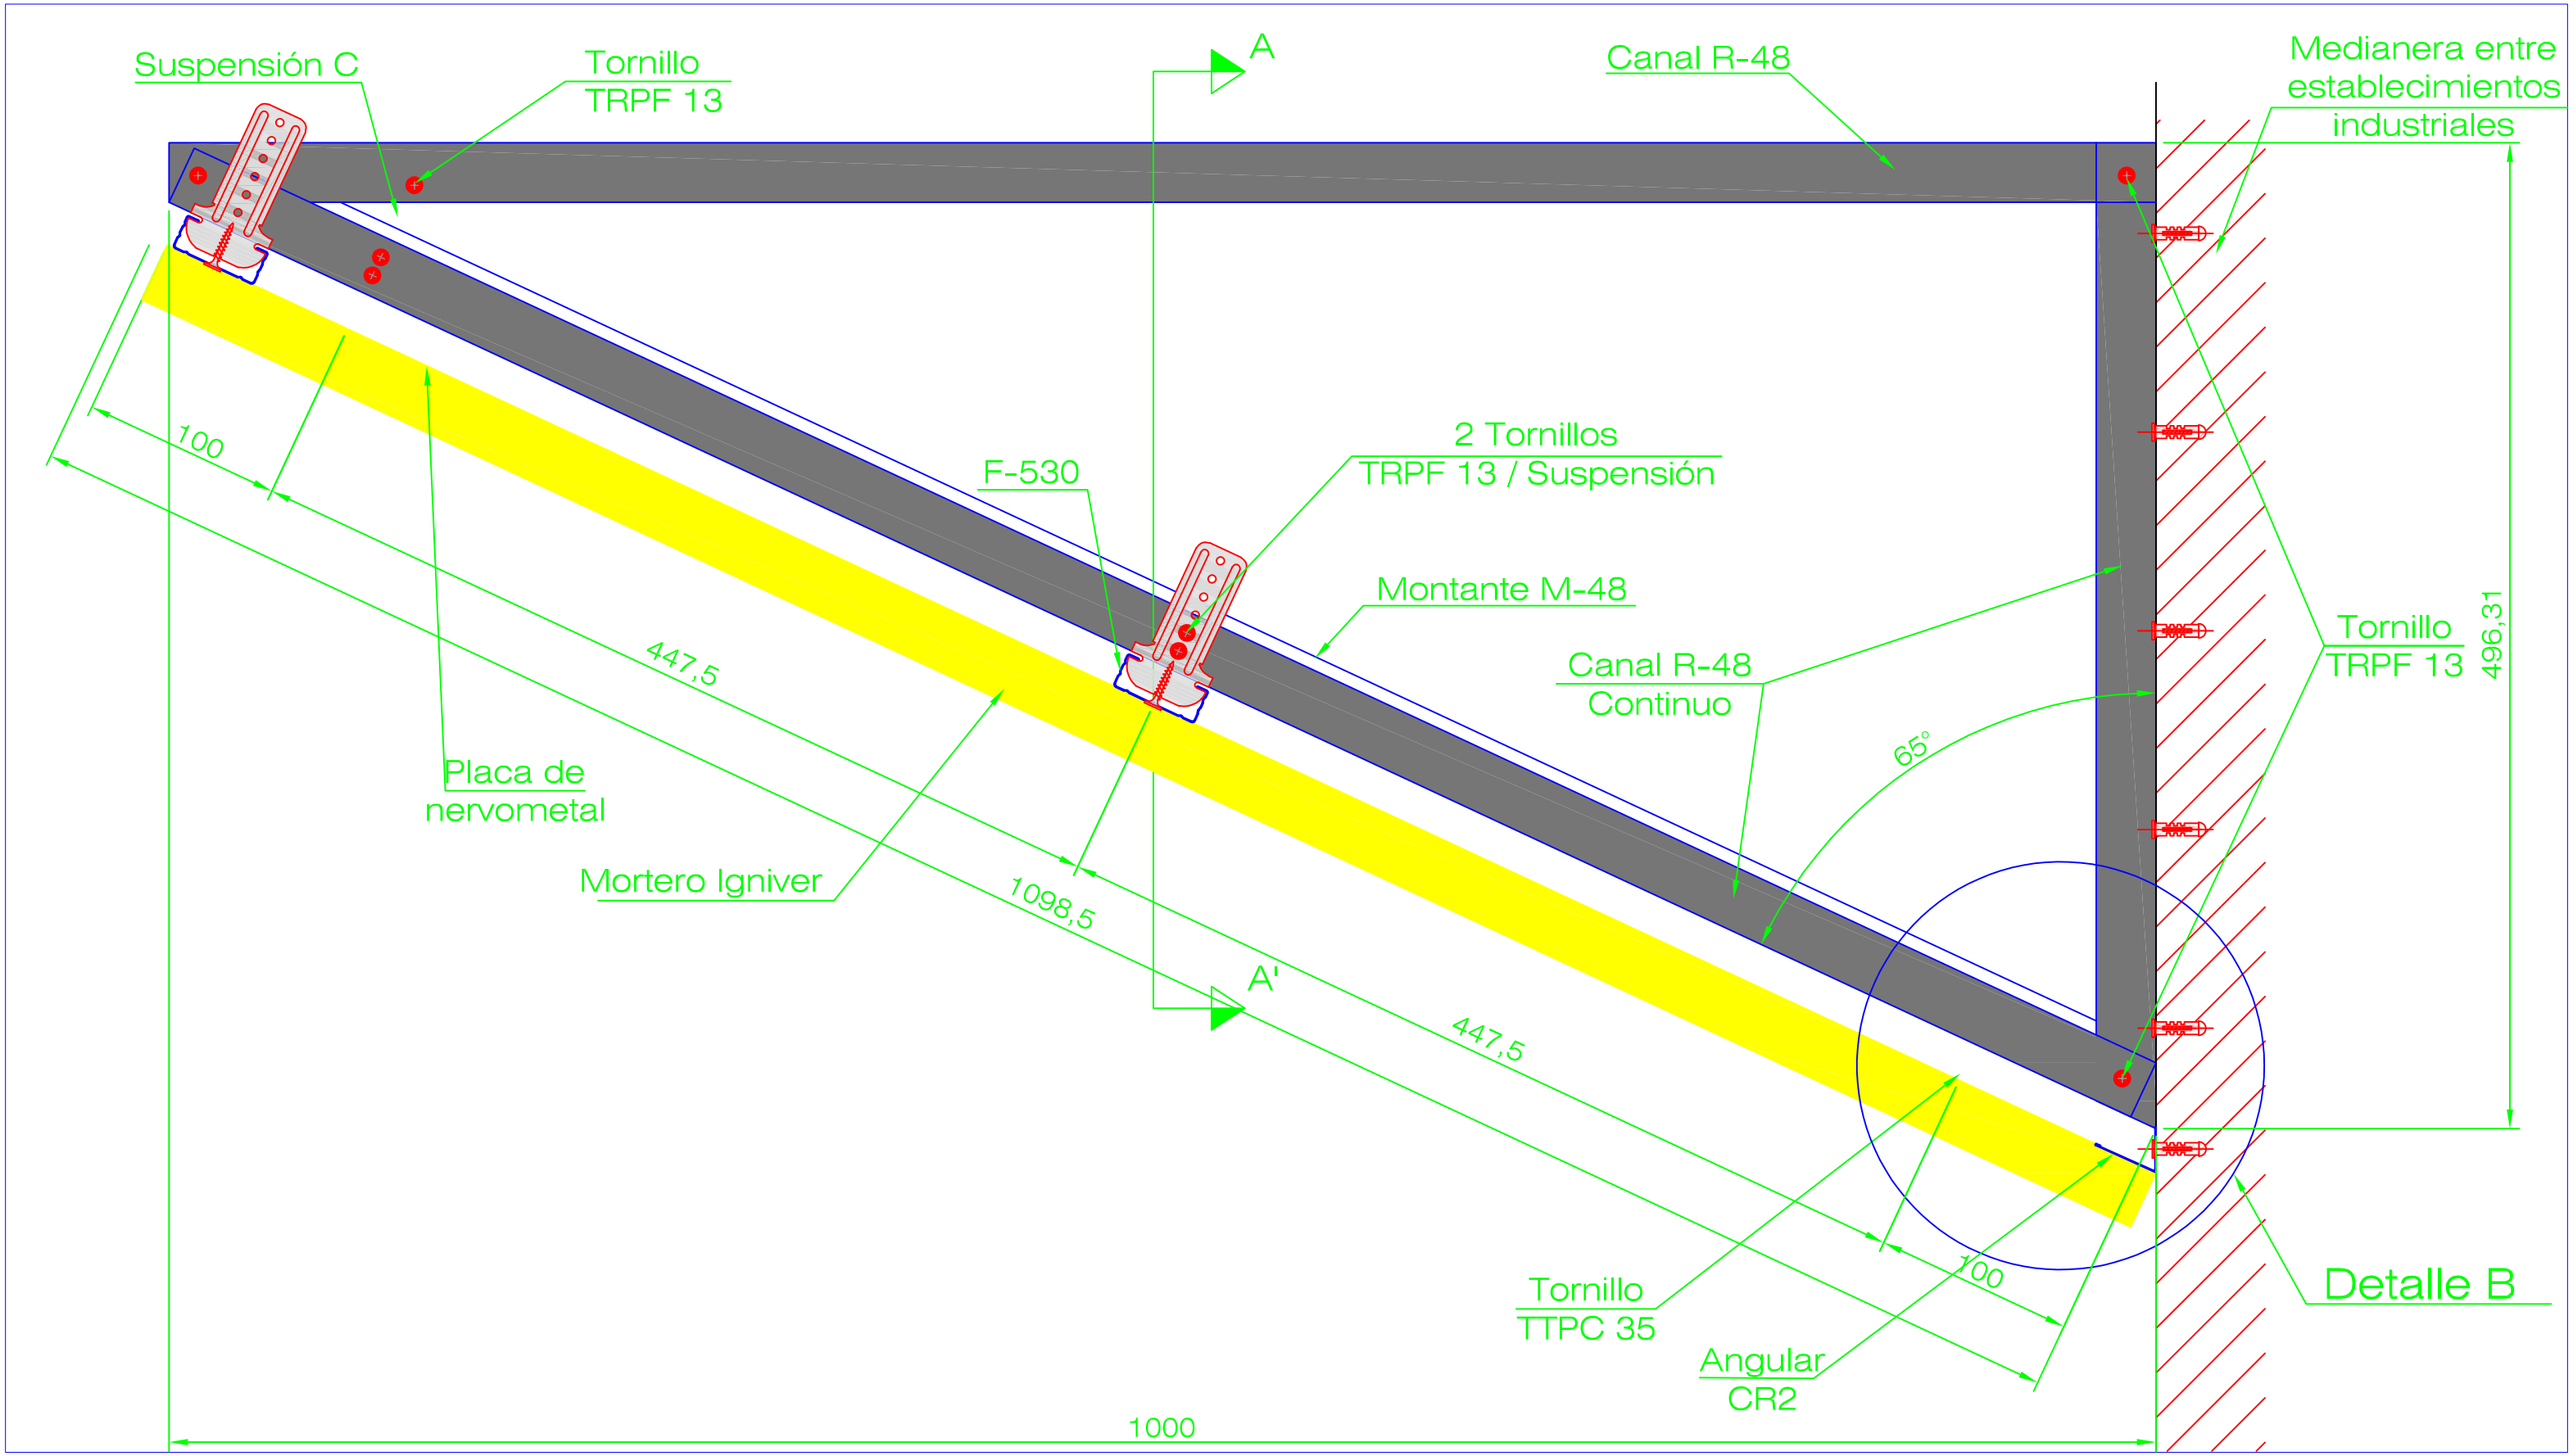

Suspensión C
Tornillo
TRPF 13
A
Canal R-48
Medianera entre
establecimientos
industriales
100
447,5
F-530
2 Tornillos
TRPF 13 / Suspensión
Montante M-48
Canal R-48
Continuo
65°
Tornillo
TRPF 13
496,31
Placa de
nervometal
Mortero Igniver
1098,5
A'
447,5
100
Tornillo
TTPC 35
Angular
CR2
Detalle B
1000