

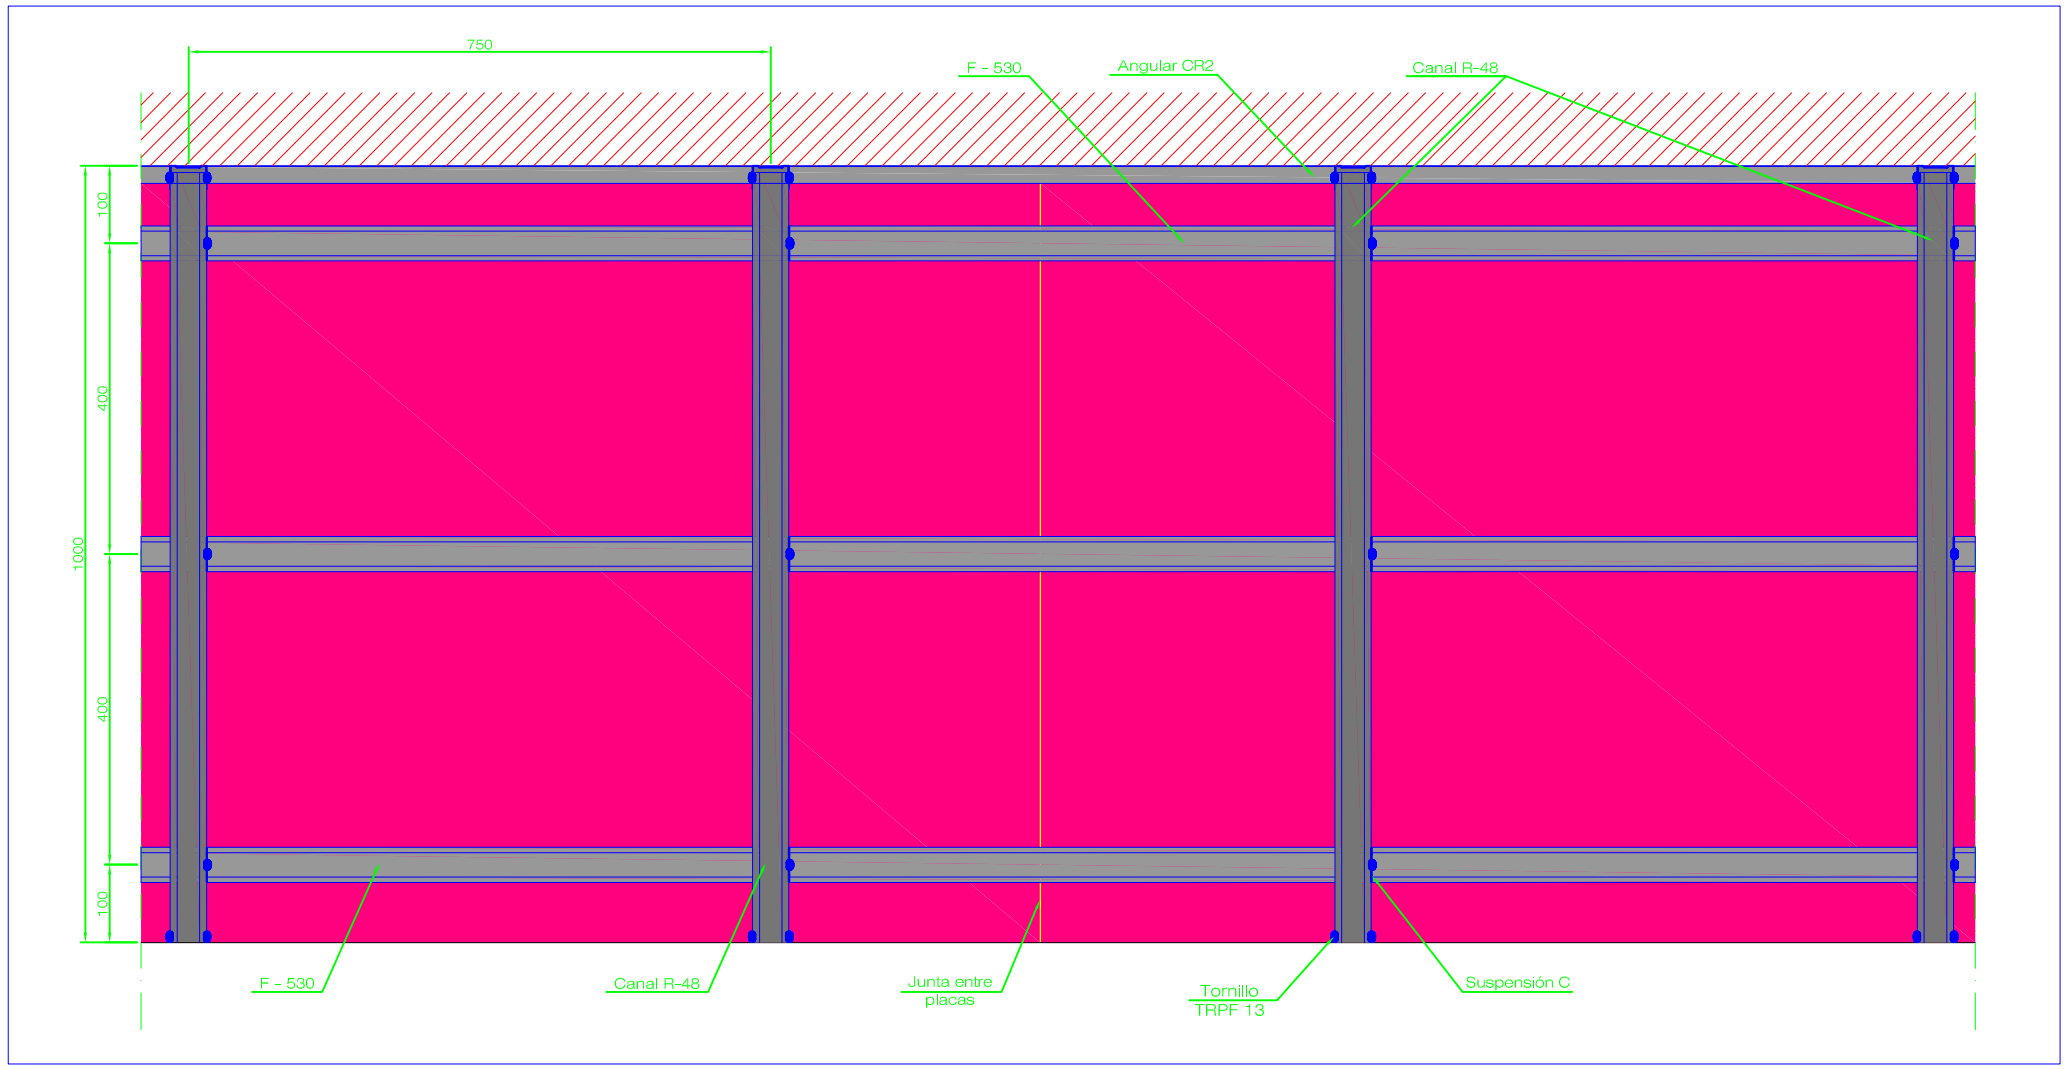



Planta
E 1-100

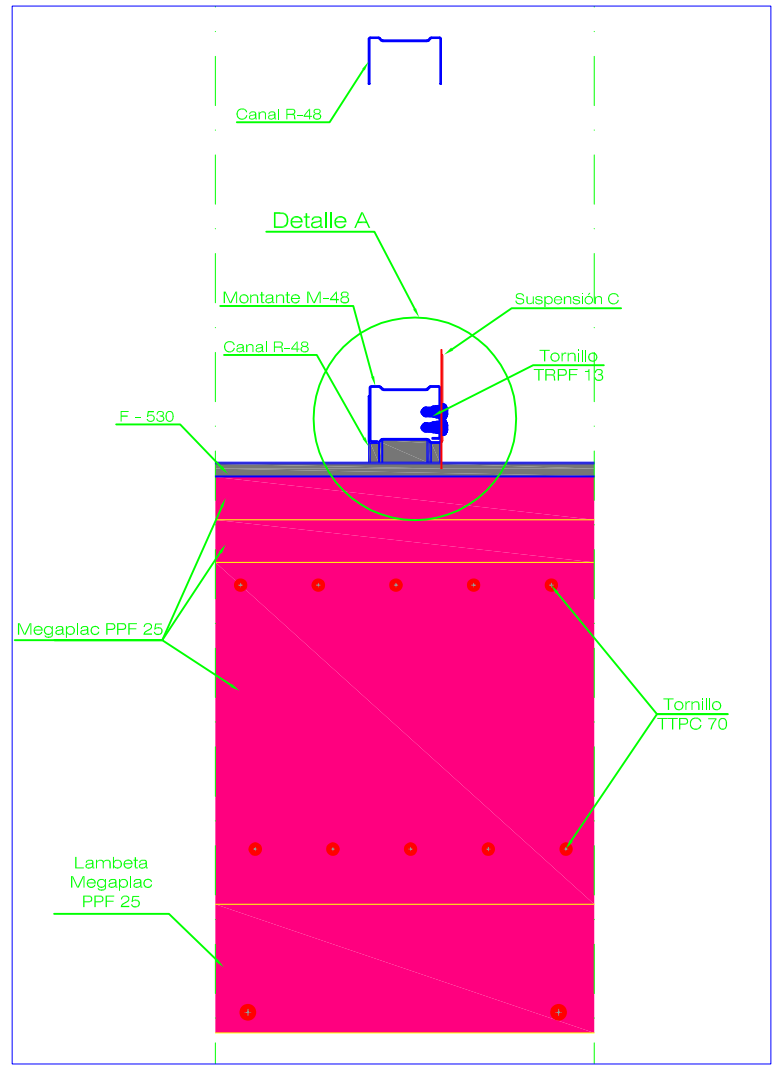


Sección A - A'
E 1-4

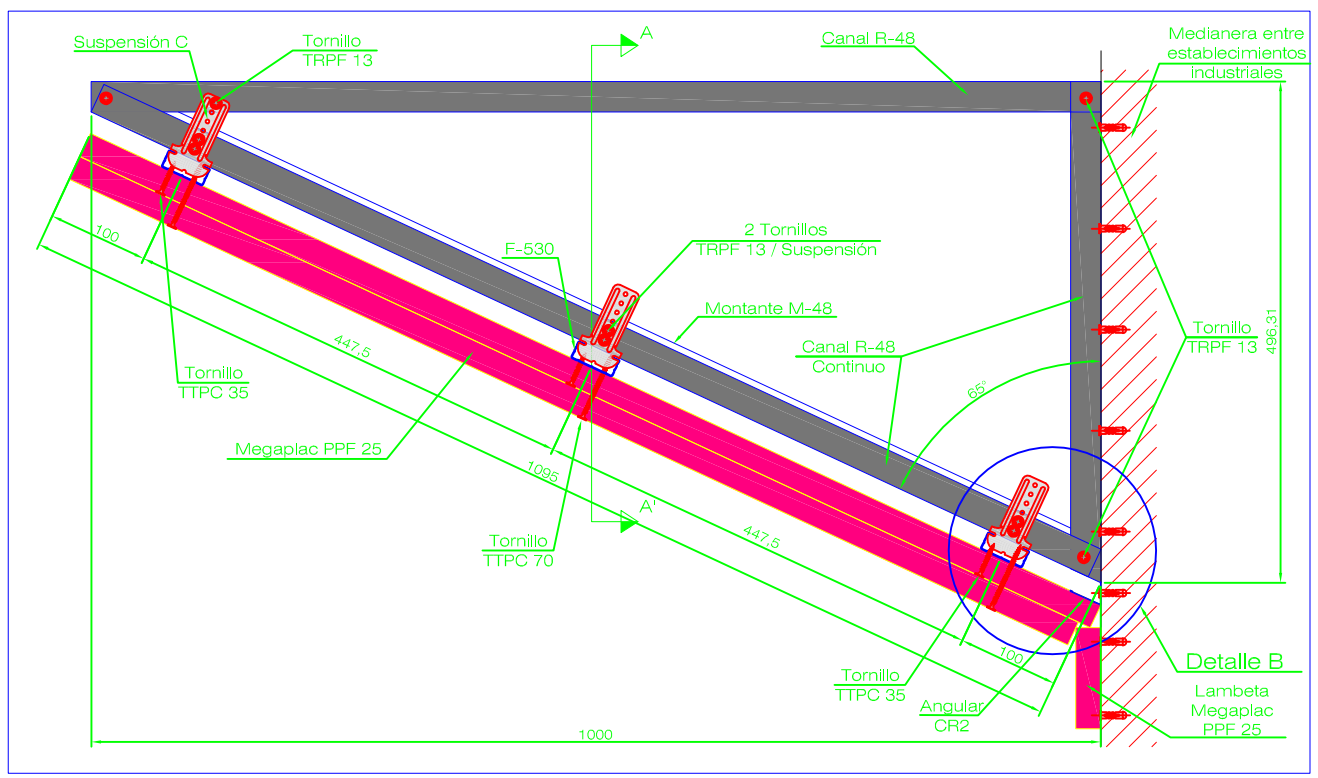

Alzado
E 1-75

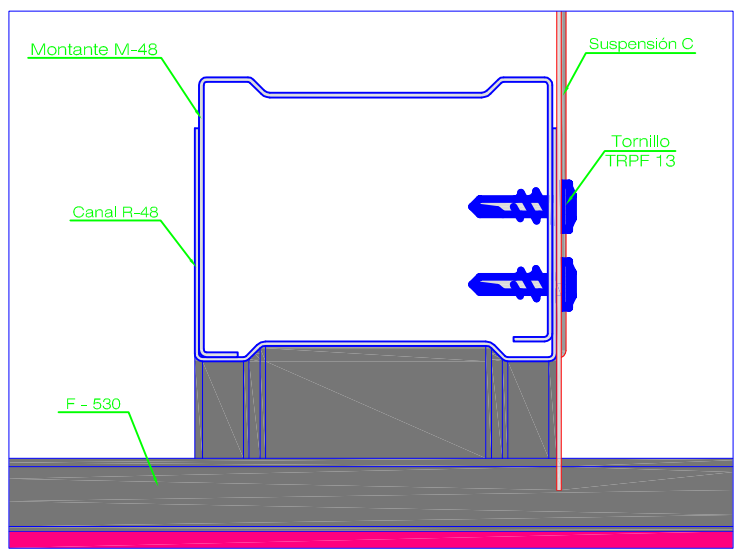

Detalle A
E 1-1

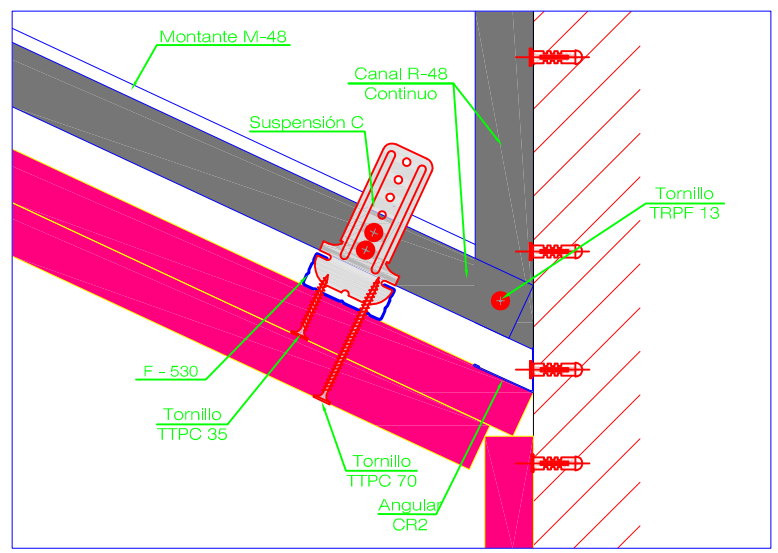

Detalle B
E 1-2

NOTAS:

- Cotas en mm.
- Tratamiento de juntas y sellado de cabeza de los tornillos con pasta PR 1 en todas las capas de placas.
- Placas Megaplac PPF 25 situadas en paralelo a los F-530.
- Las juntas entre capas de placas deben quedar contrapeadas.

Placo SAINT-GOBAIN

Principe de Vergara 132 - 28002 - MADRID

Obra:

Franja Inclinada de encuentro medianería - cubierta EI 120

Denominación

Franja de encuentro medianería - cubierta según artículo 5.4 del Real Decreto 2267/2004
"Reglamento de seguridad contraincendios de los establecimientos industriales"

Dibujado	GONZÁLEZ, ALBERTO	
Revisado	GARCÍA, PILAR	
Fecha	Escala A3	Nº. Plano