


Modelo | Model

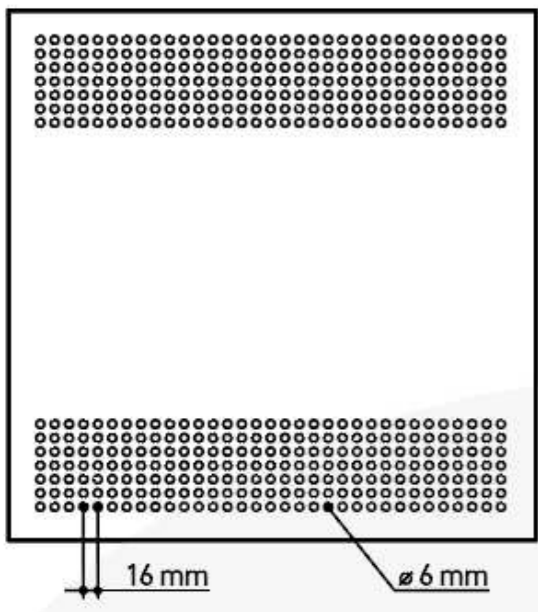


Absorción acústica | Acoustic absorption

$\alpha_w = 0,255$ % perf. = 4,40%

NRC 0,30


*Datos estimados según norma UNE ISO 354, ponderados según norma UNE ISO 11654
*Data estimated as per ISO 354 standard, weighed as per ISO 11654 standard

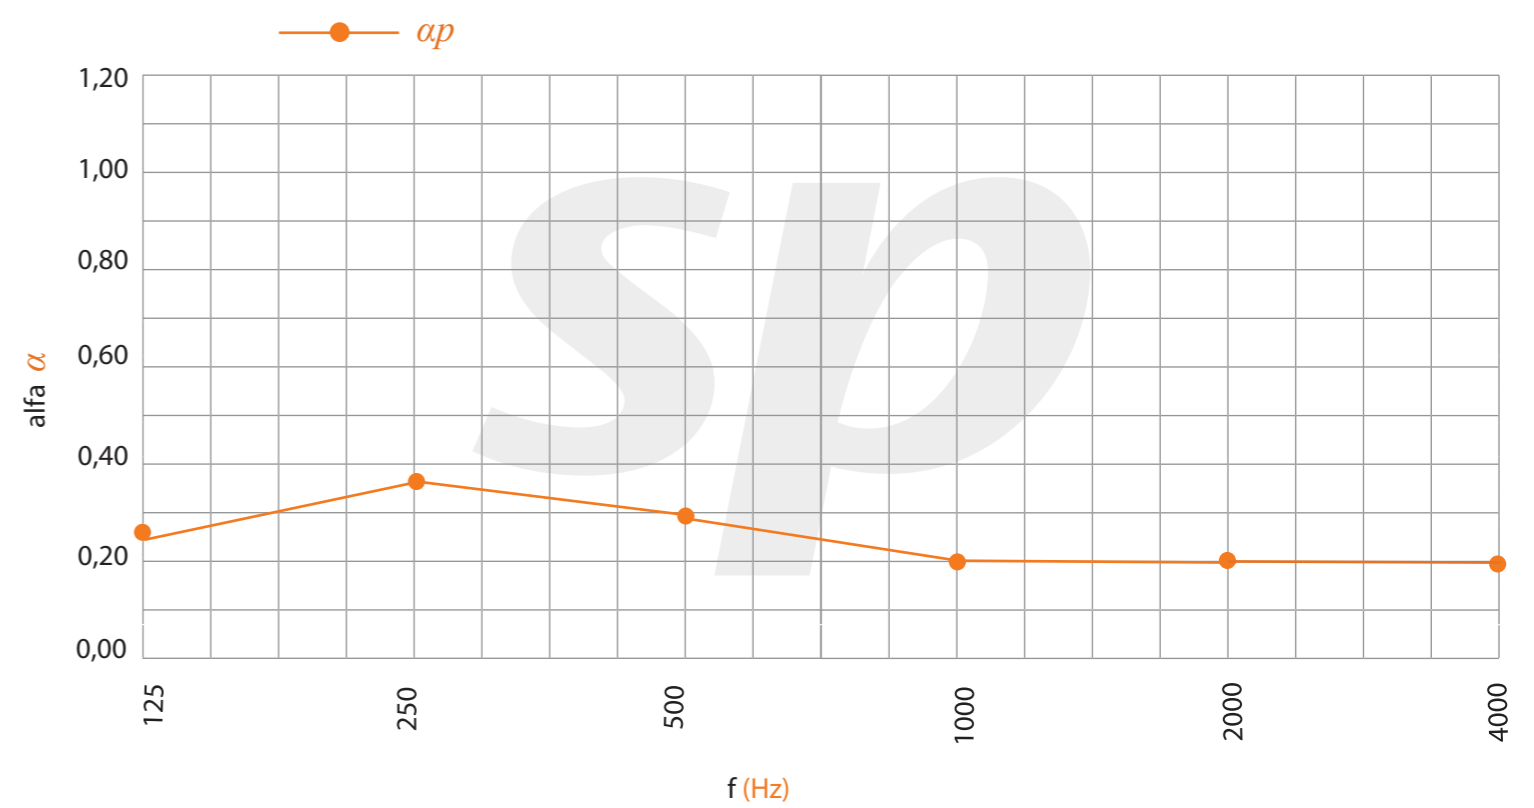

Acabados | Finishes

Melamina | Melamine

Espesor | Thickness 12 mm.
Densidad | Density 10 Kg/m².

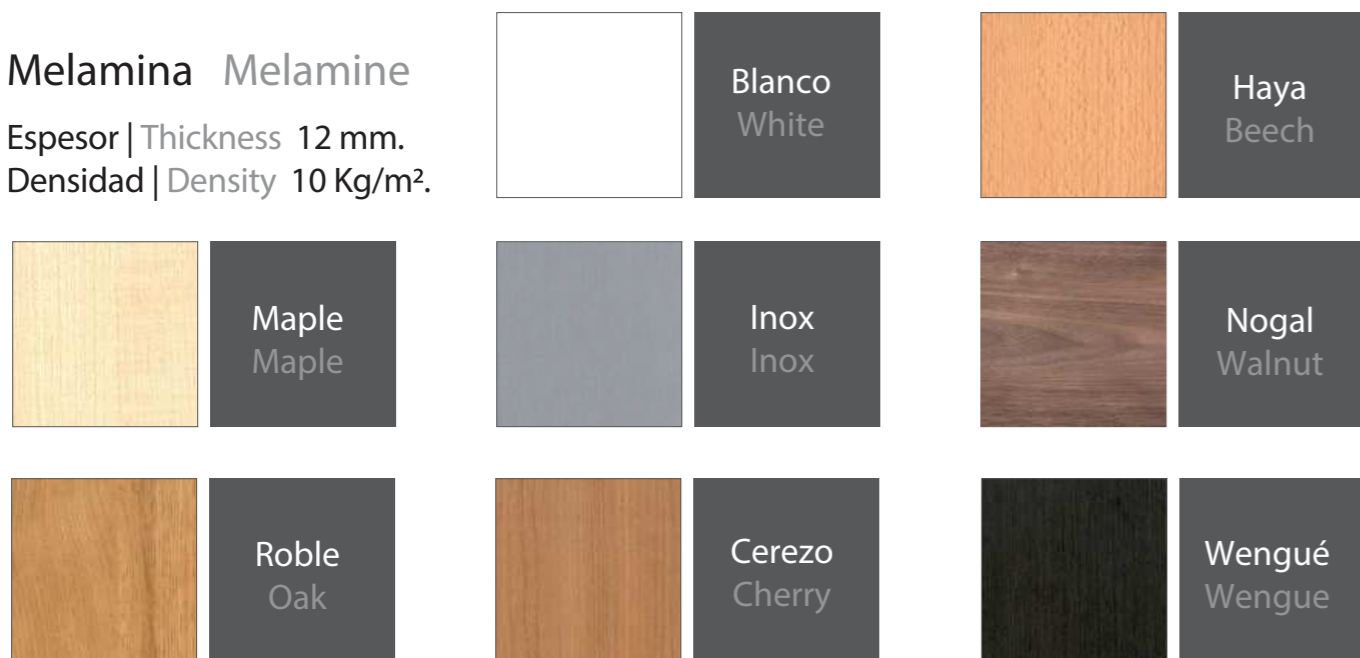

Madera natural | Natural wood veneer

Espesor | Thickness 13 mm.
Densidad | Density 11 Kg/m².

Haya, Roble, Male, Cerezo etc.
Beech, Oak, Maple, Cherry ...

Lacado | Lacquered

Espesor | Thickness 12 mm.
Densidad | Density 10 Kg/m².

Disponibles en cualquier referencia de las cartas RAL, Pantone o NCS

Available in any shade from RAL, Pantone or NCS color charts.


HPL | High pressure laminate

Espesor | Thickness 12 mm.
Densidad | Density Variable

Aplacados de laminados de alta densidad con altas prestaciones

Available in high density laminate (HPL) facing.



Sistema de instalación | Installation system

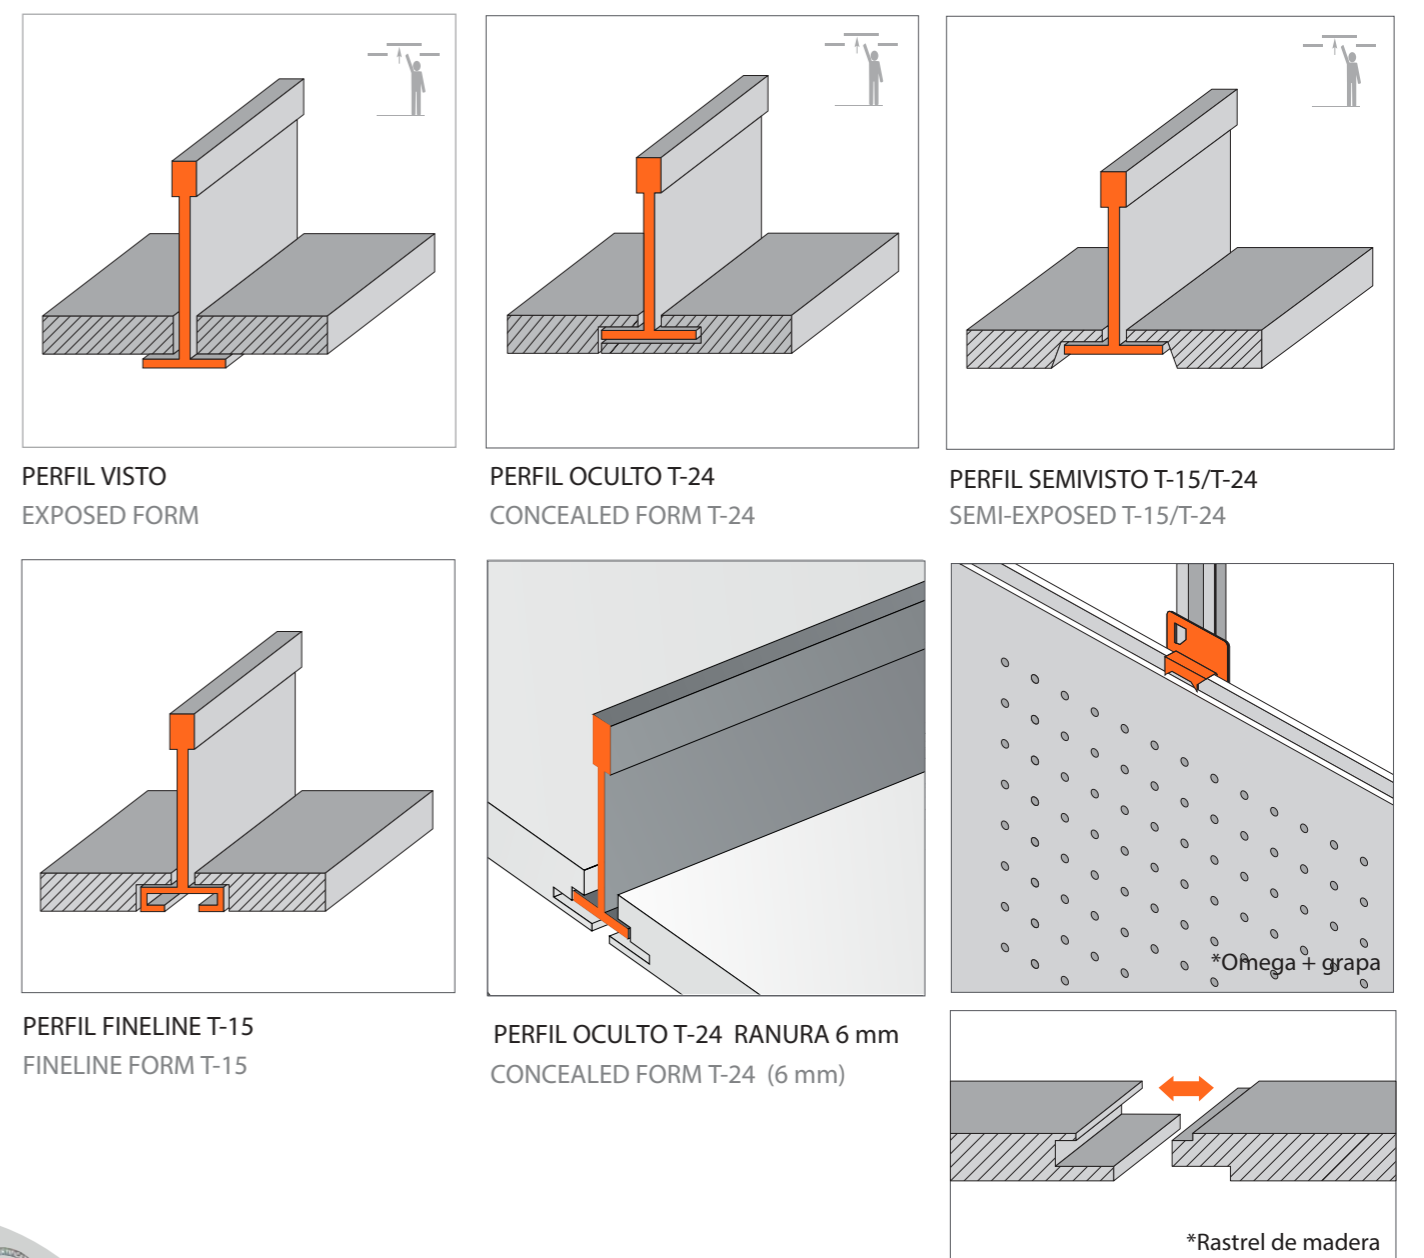

PERFIL MACHIHEMBRADO
MALE-FEMALE JOINT

- Omega + grapa
- Rastrel de madera



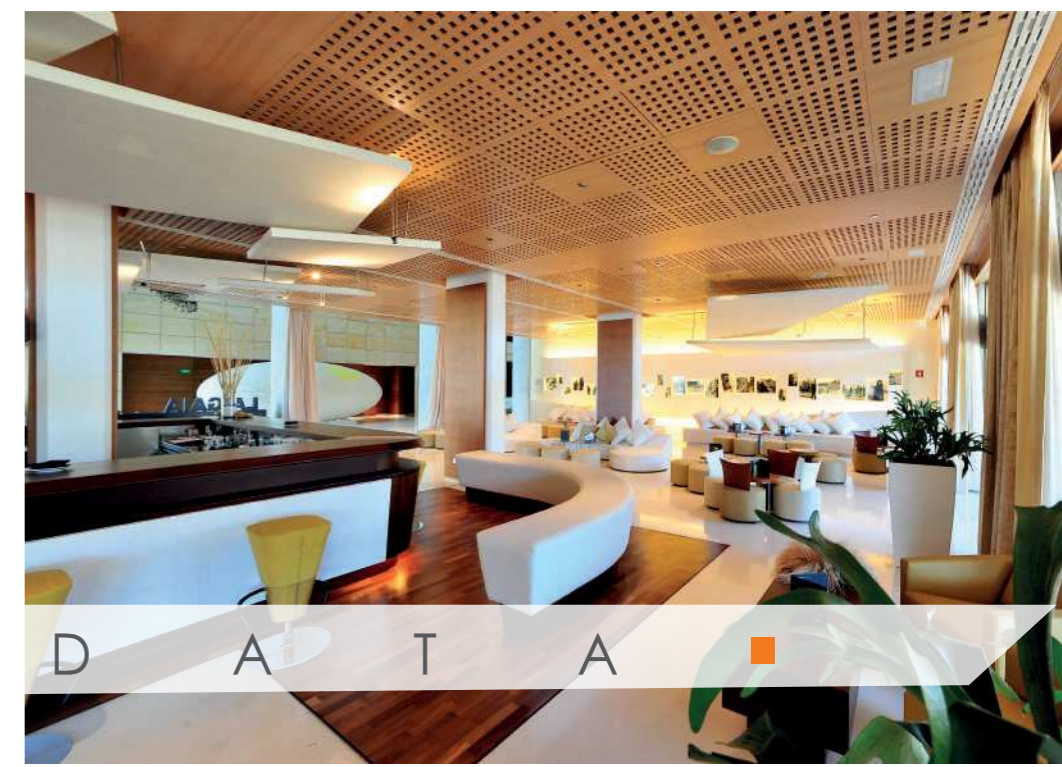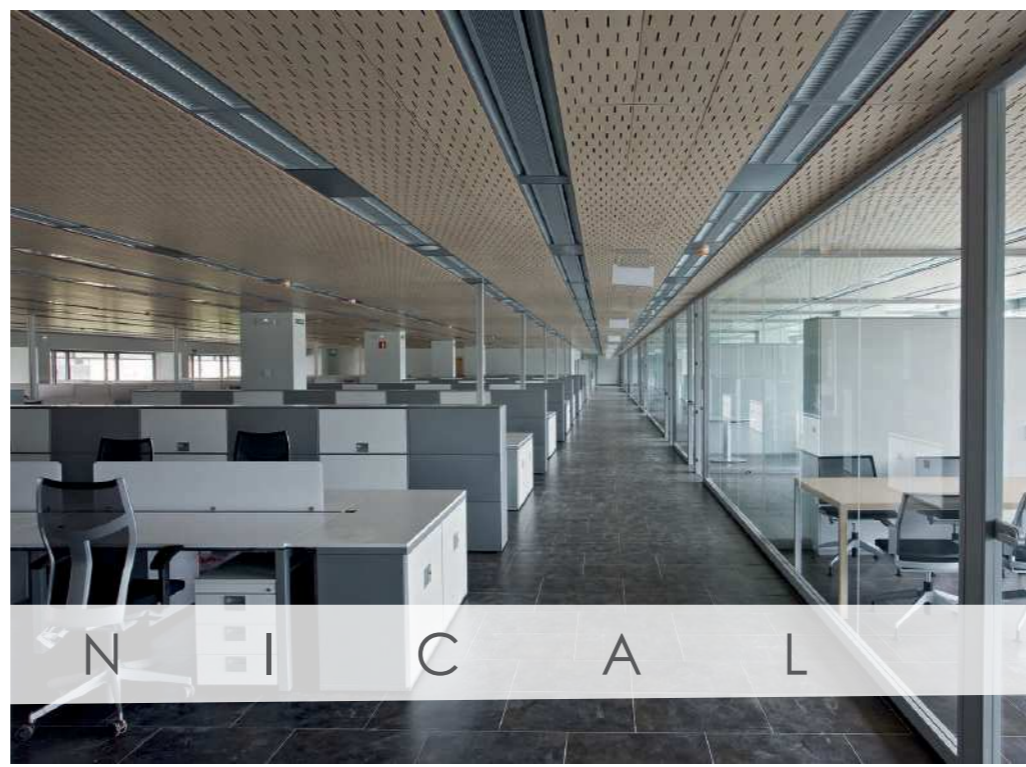


Medidas | Panel dimensions


TECHOS CEILINGS	MEDIDAS COMERCIALES COMMERCIAL SIZES	MEDIDAS REALES REAL SIZES
PERFIL VISTO EXPOSED FORM	600x600 mm	594x594 mm
PERFIL FINELINE T-15 FINELINE FORM T-15	1200x600 mm 1200x300 mm	1194x594 mm 1194x294 mm
PERFIL SEMIVISTO T-15/T-24 SEMI-EXPOSED T-15/T-24		
PERFIL OCULTO T-24 CONCEALED FORM T-24	600x600 mm 1200x600 mm 1200x300 mm 1200x290 mm	600x600 mm 1200x600 mm 1200x300 mm 1200x290 mm




PAREDES WALLS	MEDIDAS COMERCIALES COMMERCIAL SIZES	MEDIDAS REALES REAL SIZES
PERFIL MACHIHEMBADO MALE-FEMALE JOINT	2400x600 mm	2400x582 mm
PERFIL OMEGA + GRAPA OMEGA PROFILE + IRON CRAMP	2400x300 mm 1200x600 mm	2400x282 mm 1200x582 mm

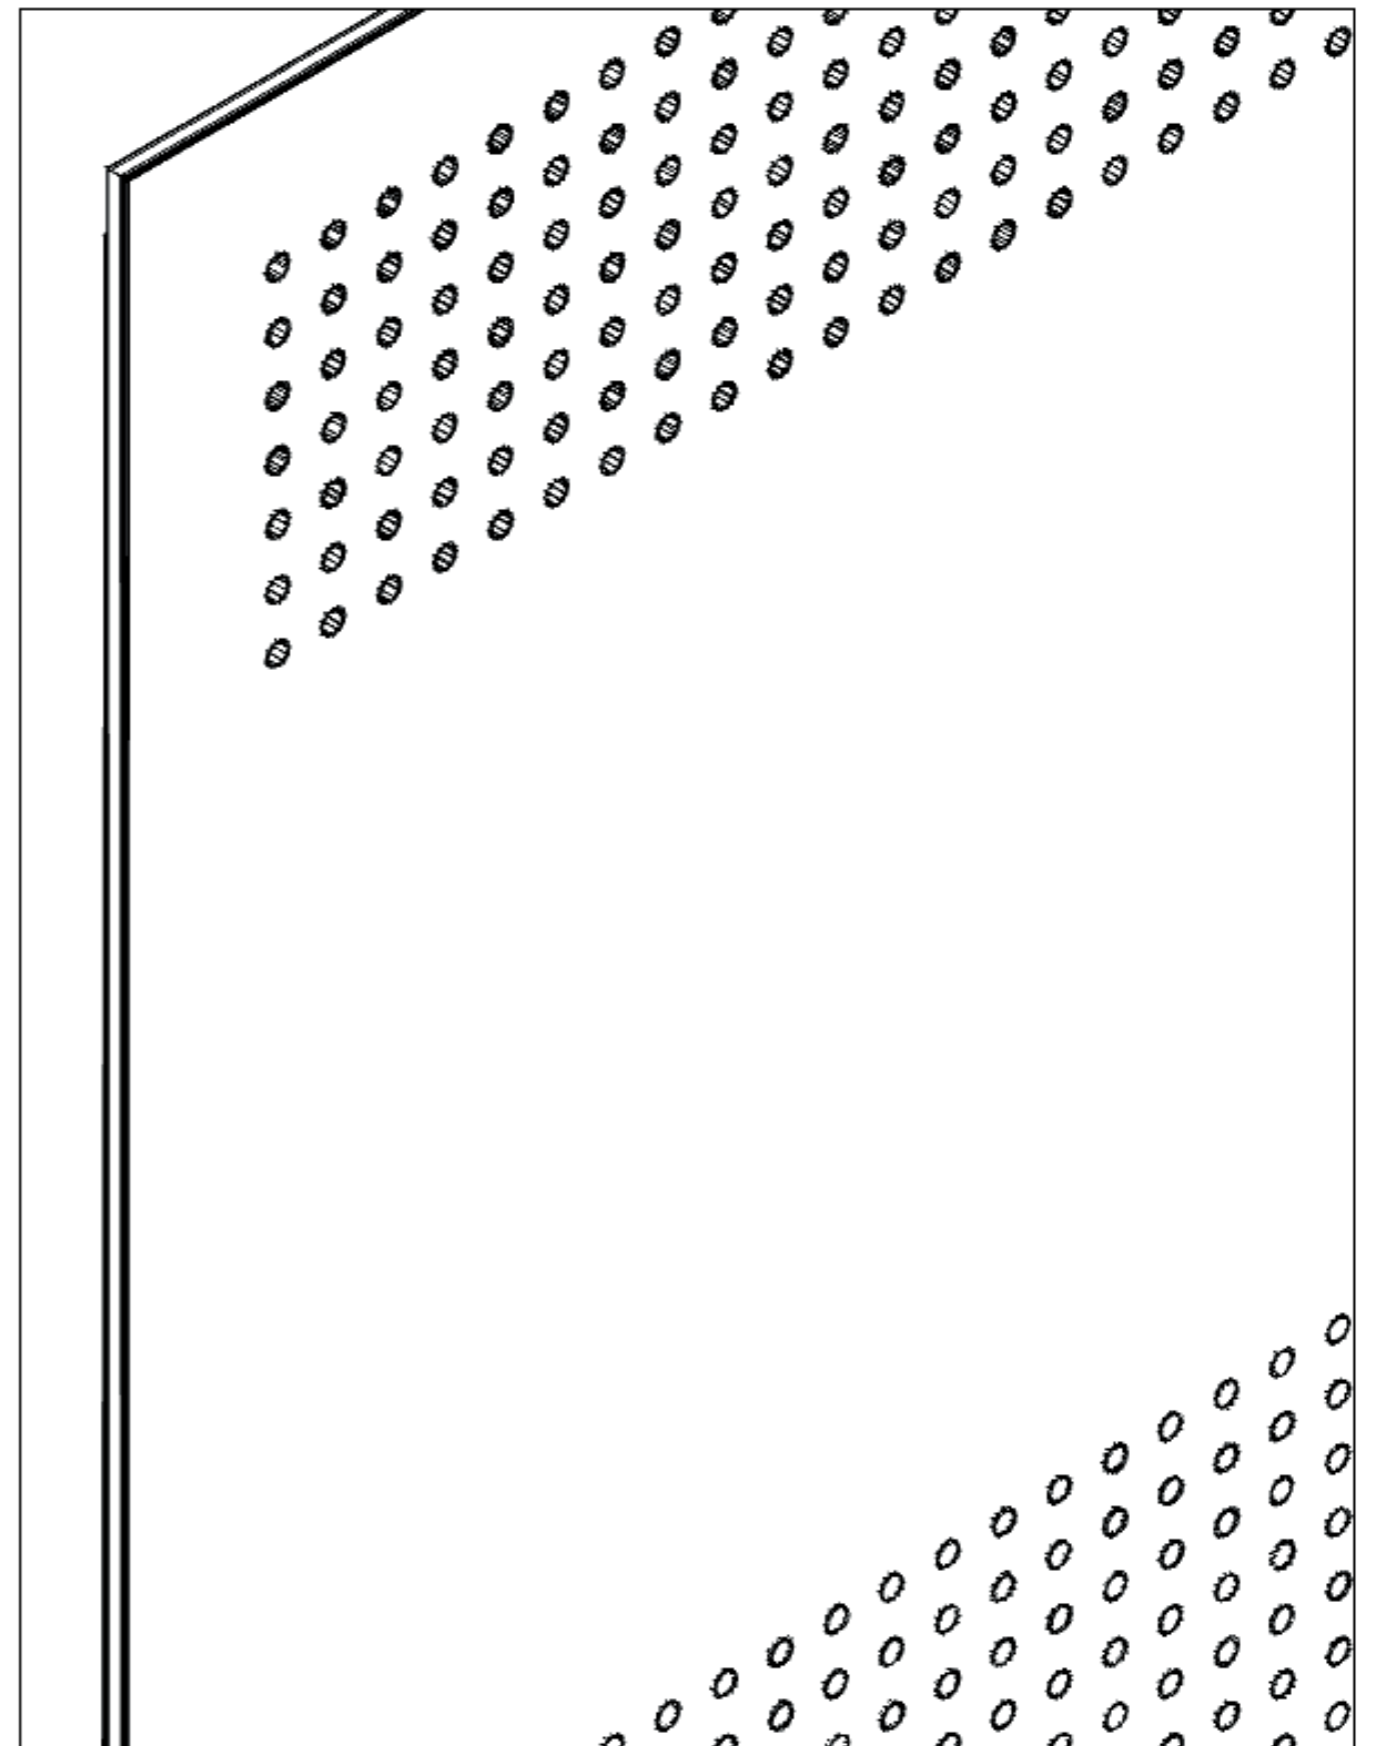Detalle | Detail

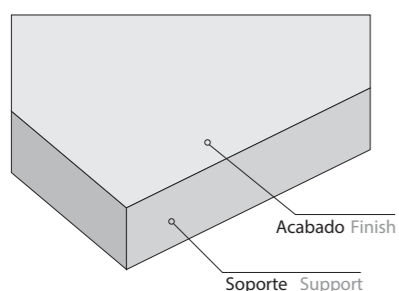

Soportes | Board core options



-  MDF ESTÁNDAR STANDARD MDF
-  MDF IGNÍFUGO FIRE-RETARDANT MDF
-  MDF HIDRÓFUGO MOISTURE-RESISTANT MDF

Complementos | Complements

Altavoz
Loudspeaker

Ventilación
Ventilation

Luminaria cuadrada
Square lighting

Luminaria redonda
Circular lighting

