



Modelo | Model

 

Acabados | Finishes

Melamina Melamine

Espesor | Thickness 12 mm.
Densidad | Density 10 Kg/m².

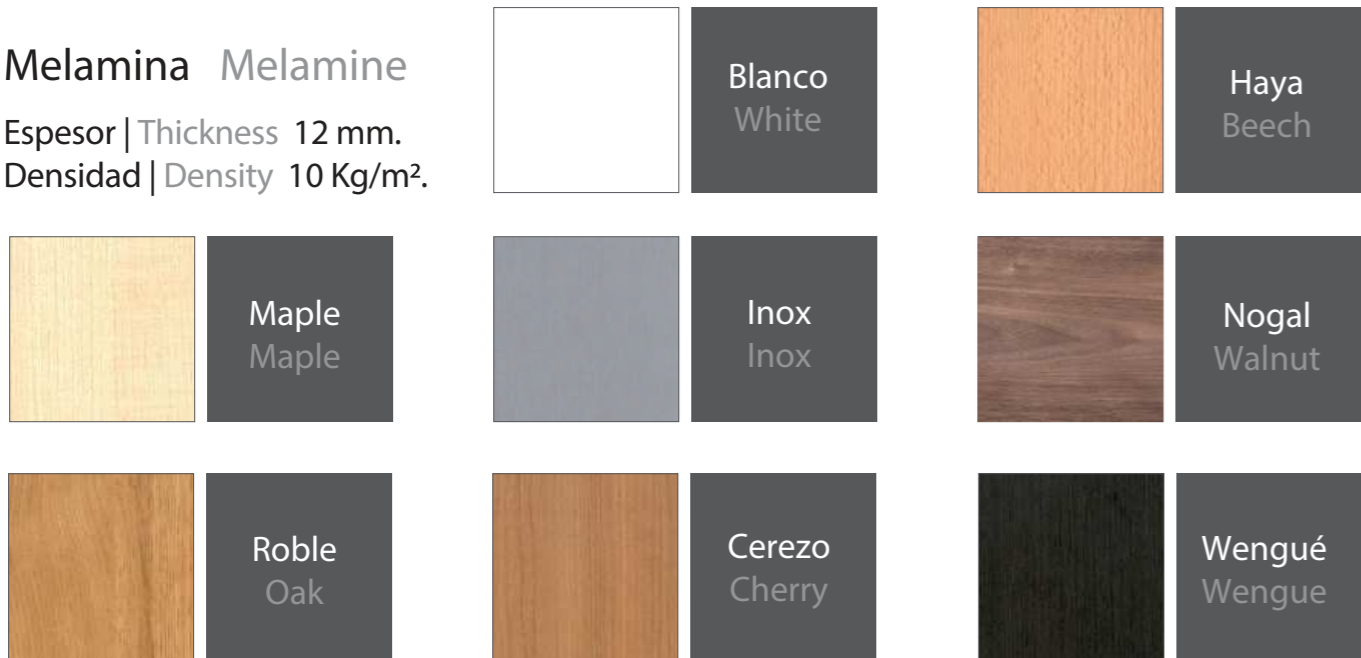

Madera natural Natural wood veneer

Espesor | Thickness 13 mm.
Densidad | Density 11 Kg/m².

Haya, Roble, Male, Cerezo etc.
Beech, Oak, Maple, Cherry ...

Lacado Lacquered

Espesor | Thickness 12 mm.
Densidad | Density 10 Kg/m².

Disponibles en cualquier referencia de las
cartas RAL, Pantone o NCS

Available in any shade from RAL, Pantone or
NCS color charts.

HPL High pressure laminate

Espesor | Thickness 12 mm.
Densidad | Density Variable

Aplacados de laminados de alta densidad
con altas prestaciones


Available in high density laminate (HPL)
facing.

Absorción acústica | Acoustic absorption


$\alpha_w = 0,070$ % perf. = 0%



NRC 0,05

*Datos estimados según norma UNE ISO 354, ponderados según norma UNE ISO 11654
*Data estimated as per ISO 354 standard, weighed as per ISO 11654 standard

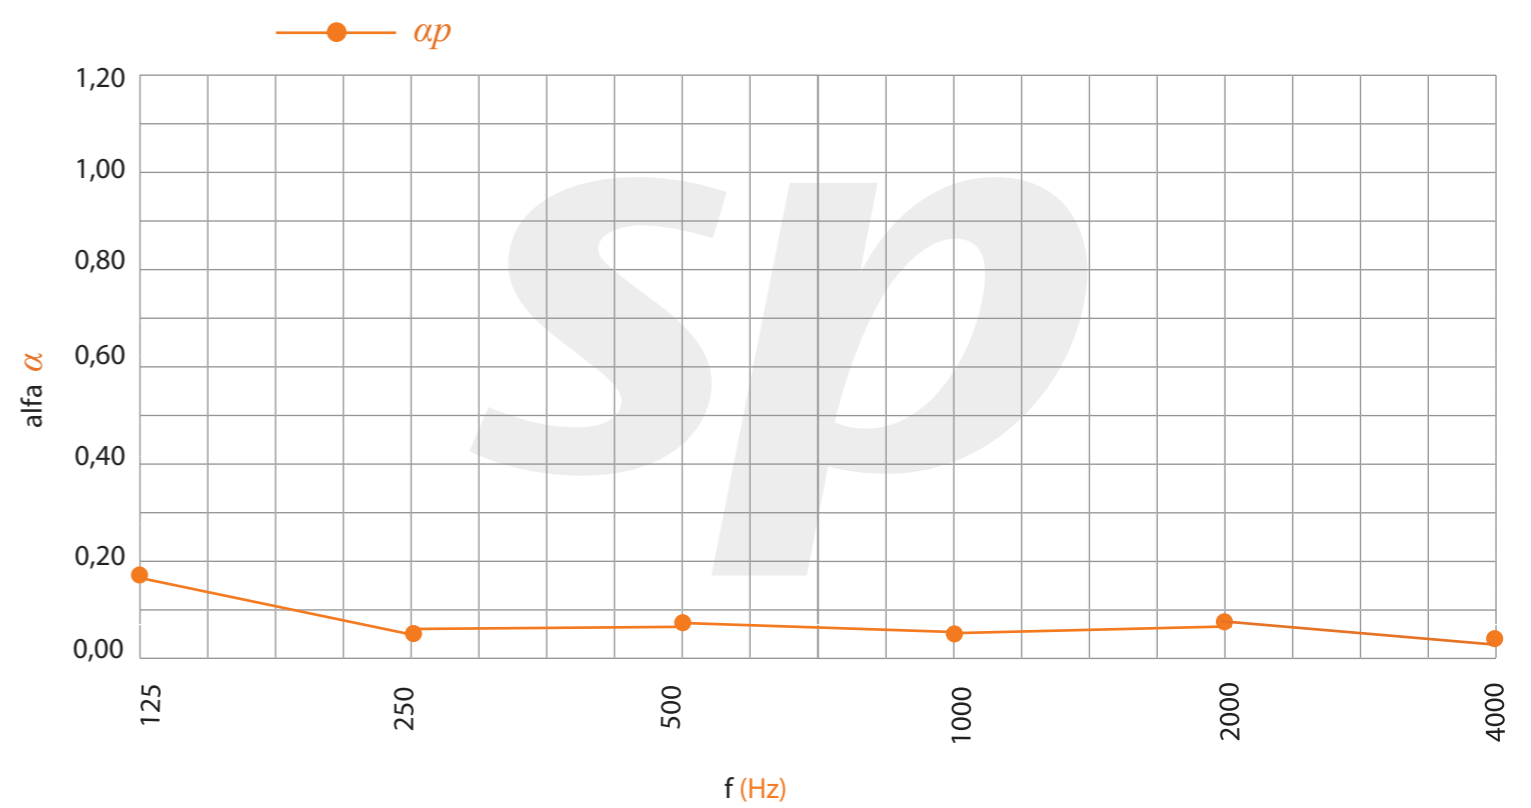

Sistema de instalación | Installation system

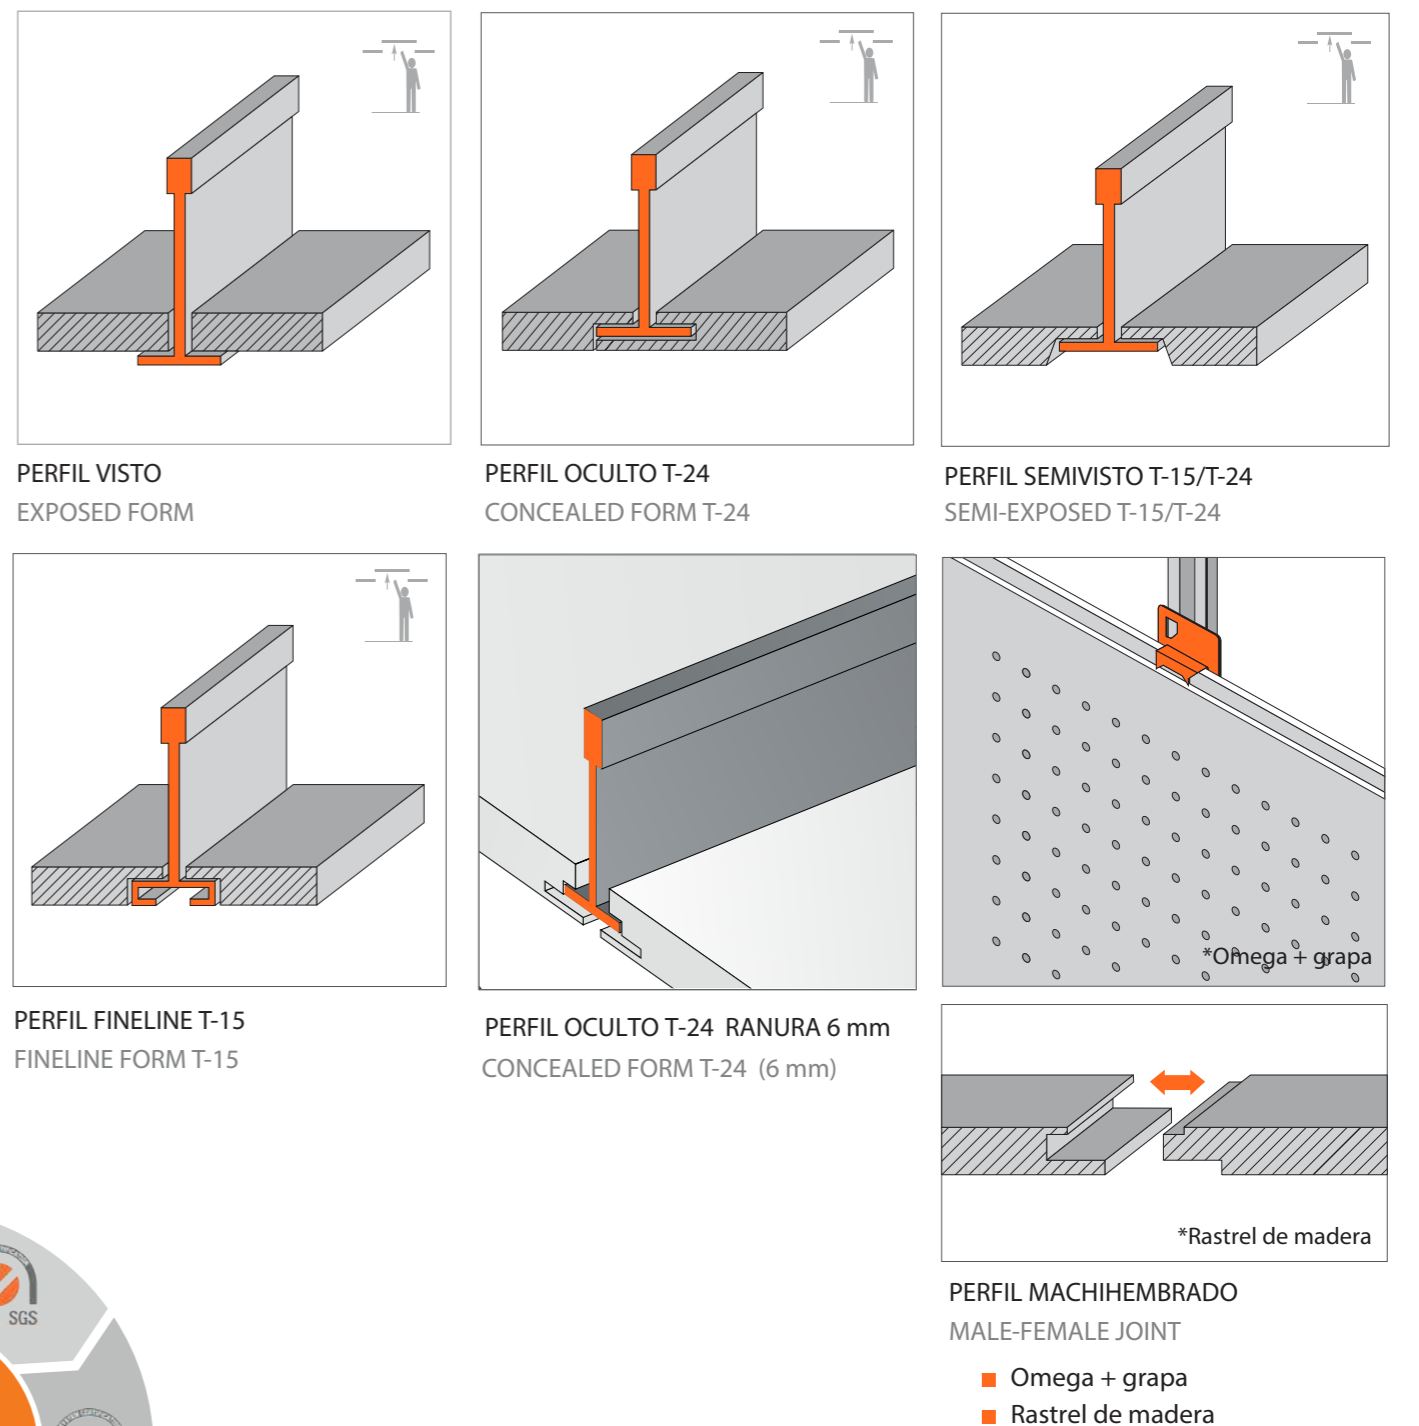

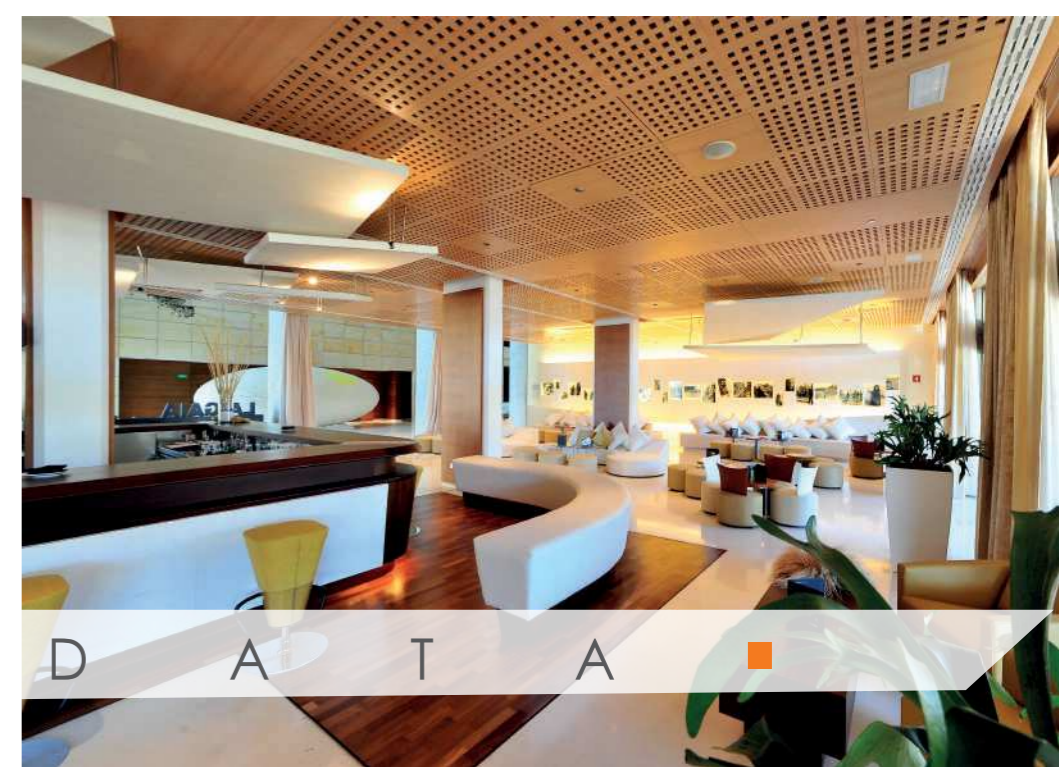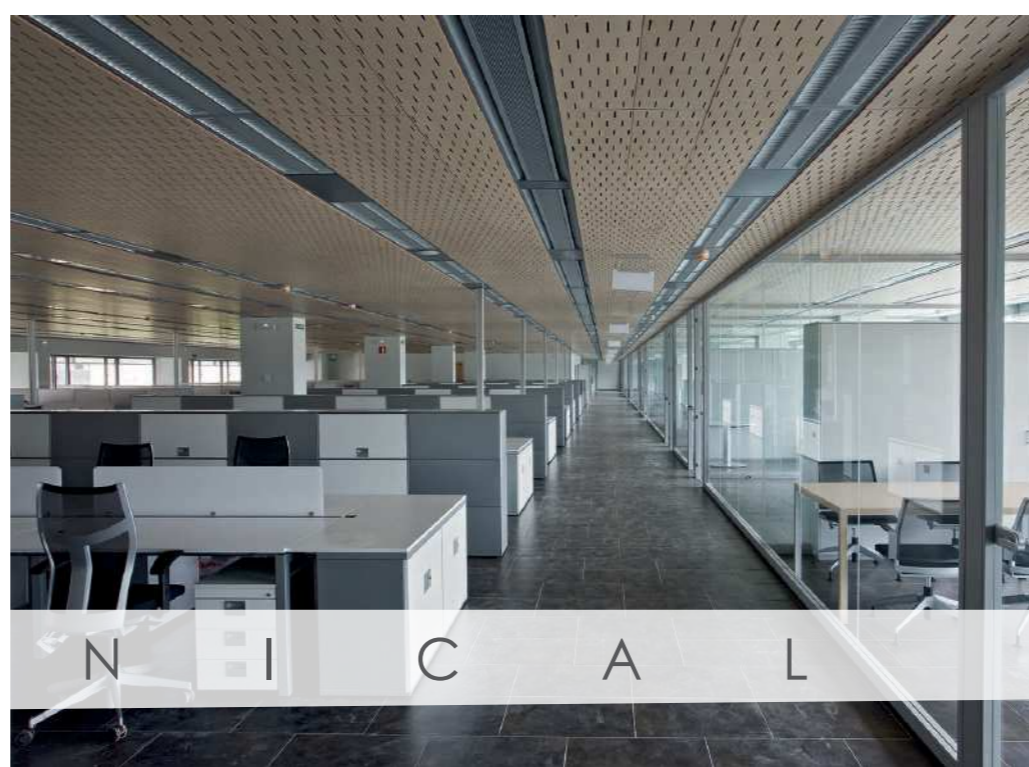

T E C H O S

N I C A L


D A T A

Medidas | Panel dimensions


TECHOS CEILINGS	MEDIDAS COMERCIALES COMMERCIAL SIZES	MEDIDAS REALES REAL SIZES
PERFIL VISTO EXPOSED FORM	600x600 mm	594x594 mm
PERFIL FINELINE T-15 FINELINE FORM T-15	1200x600 mm 1200x300 mm	1194x594 mm 1194x294 mm
PERFIL SEMIVISTO T-15/T-24 SEMI-EXPOSED T-15/T-24		
PERFIL OCULTO T-24 CONCEALED FORM T-24	600x600 mm 1200x600 mm 1200x300 mm 1200x290 mm	600x600 mm 1200x600 mm 1200x300 mm 1200x290 mm

PAREDES WALLS	MEDIDAS COMERCIALES COMMERCIAL SIZES	MEDIDAS REALES REAL SIZES
PERFIL MACHIHEMBRADO MALE-FEMALE JOINT	2400x600 mm	2400x582 mm
PERFIL OMEGA + GRAPA OMEGA PROFILE + IRON CRAMP	2400x300 mm 1200x600 mm	2400x282 mm 1200x582 mm

Detalle | Detail

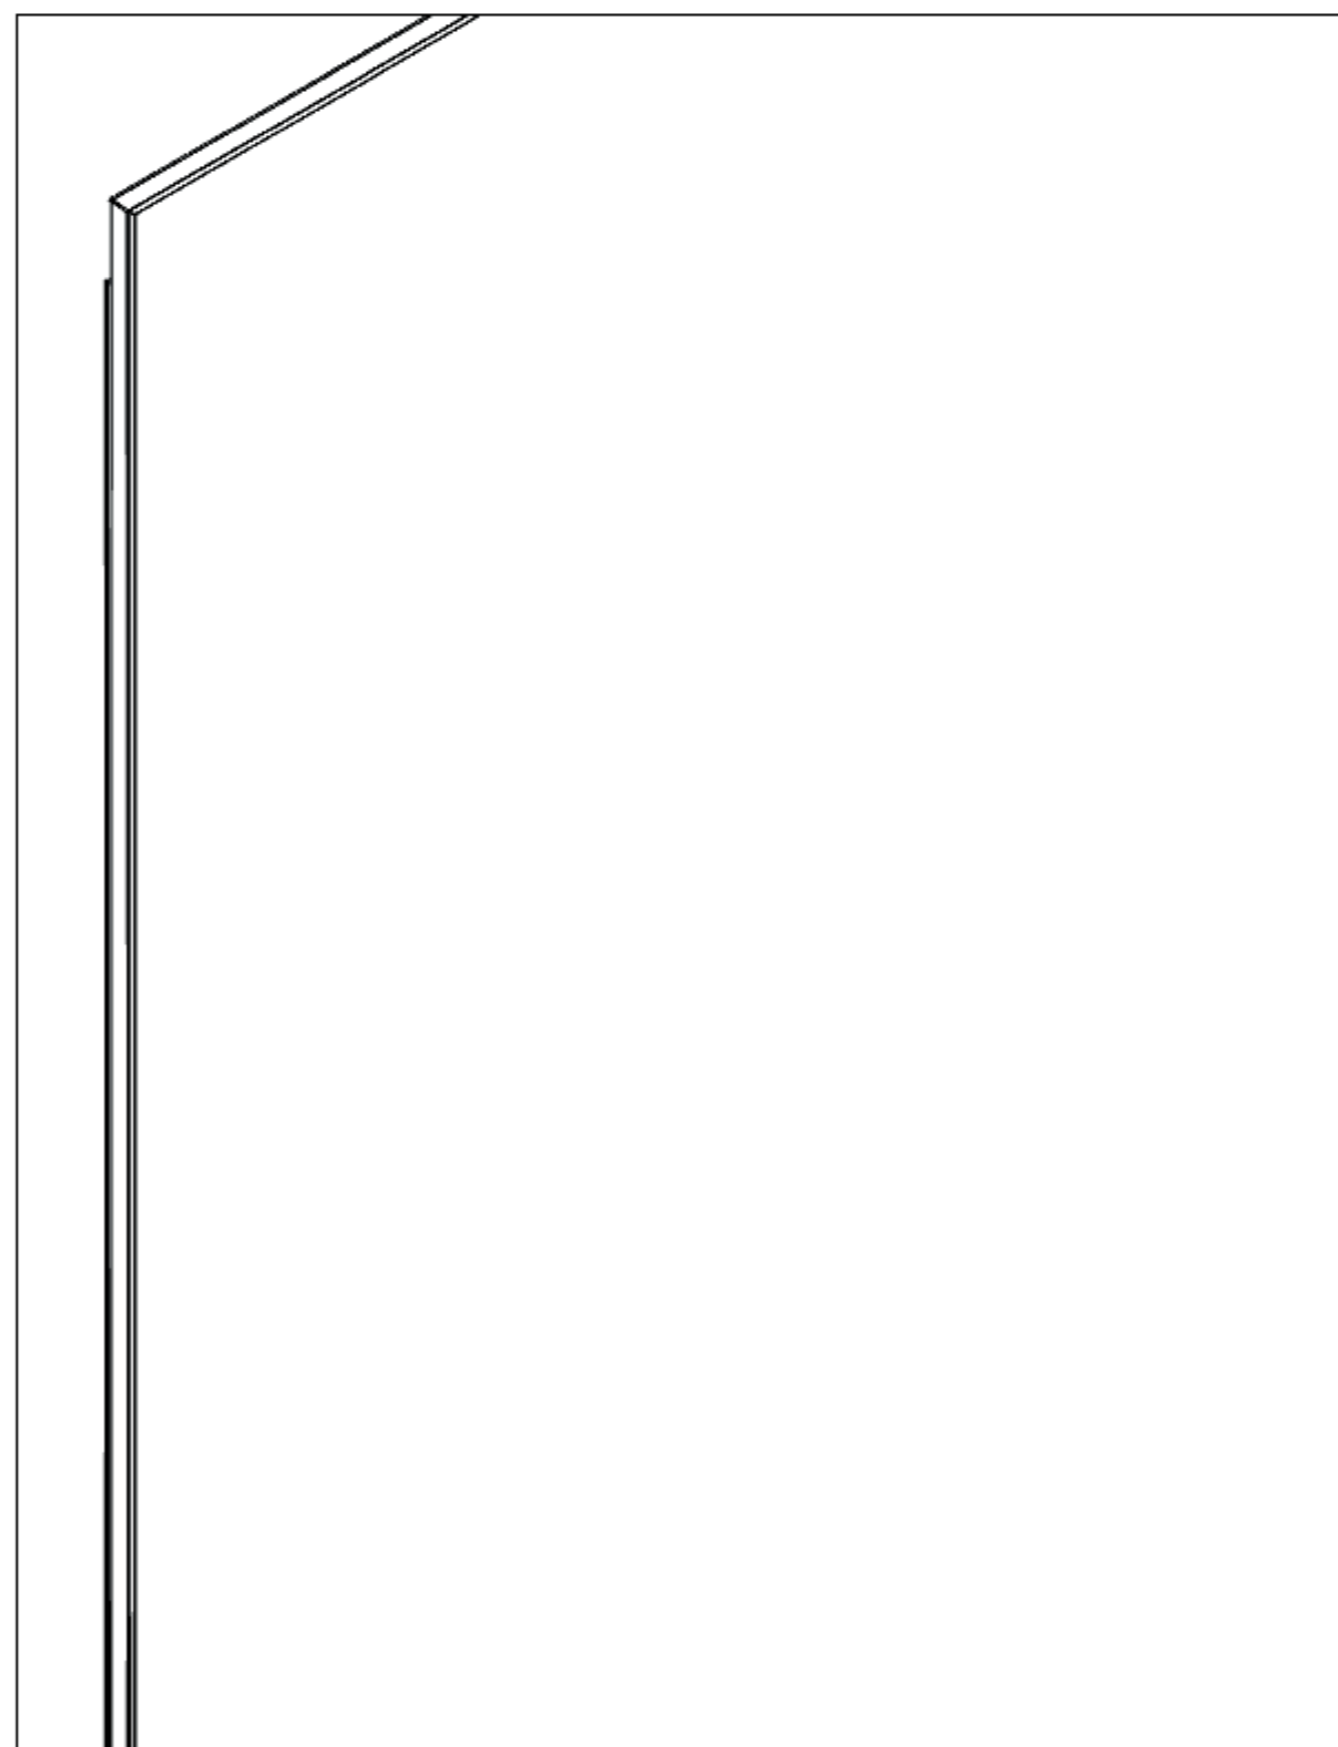

Soportes | Board core options

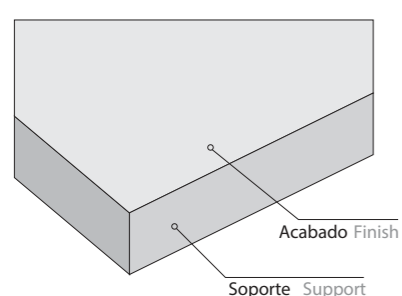

- MDF ESTÁNDAR STANDARD MDF
- MDF IGNÍFUGO FIRE-RETARDANT MDF
- MDF HIDRÓFUGO MOISTURE-RESISTANT MDF

Complementos | Complements

Altavoz
Loudspeaker

Ventilación
Ventilation

Luminaria cuadrada
Square lighting

Luminaria redonda
Circular lighting

