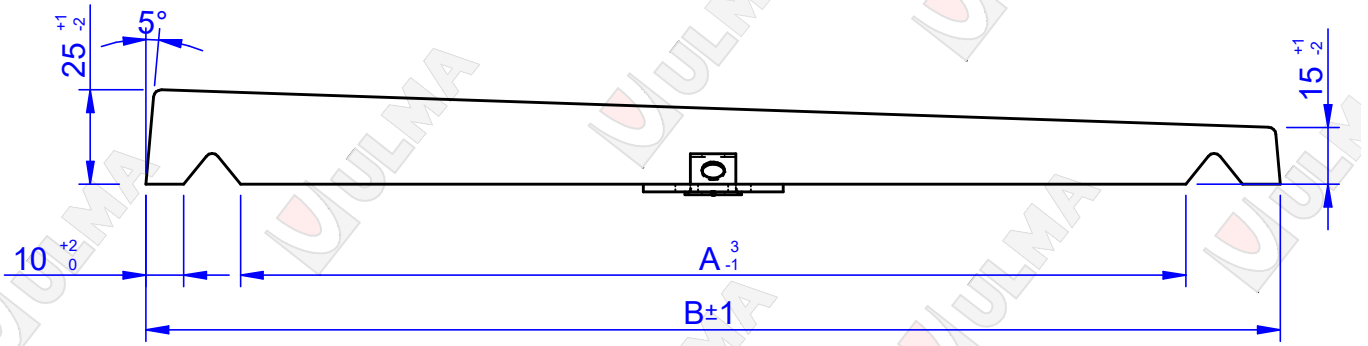


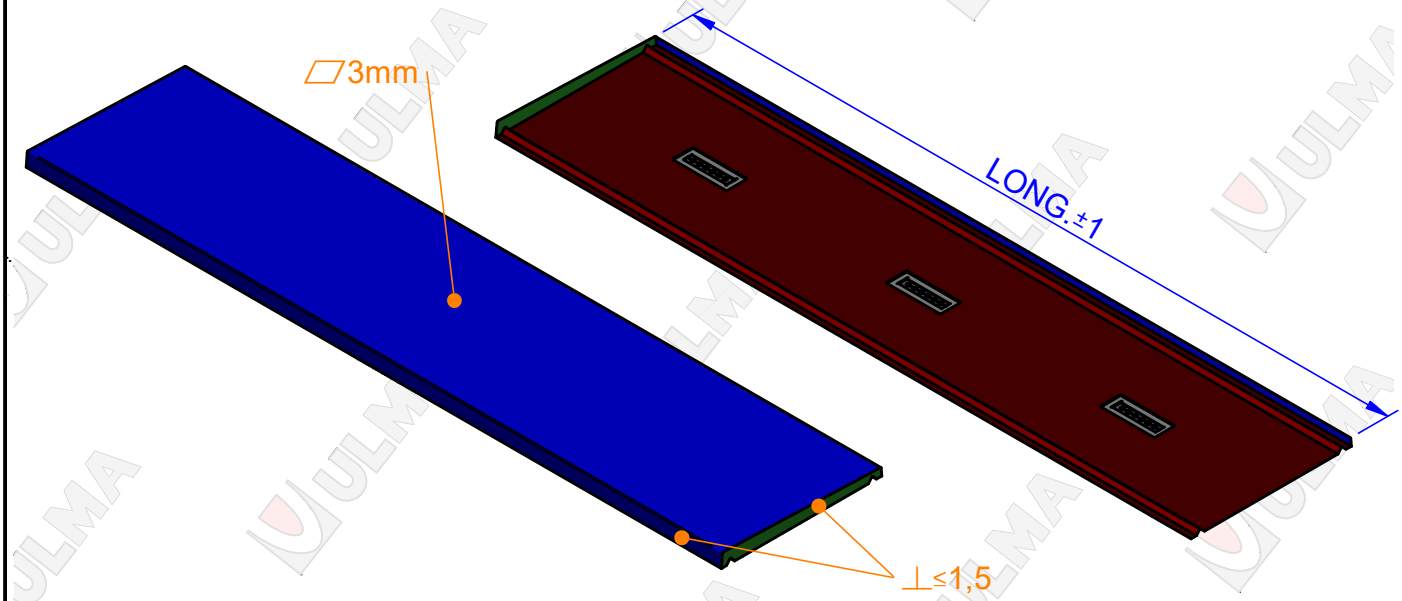


TABLA DE MEDIDAS

CODIGO	A	B	LONG
MB12	120	170	1300
MB14	140	190	1300
MB17	170	220	1300
MB19	190	240	1300
MB22	220	270	1300
MB25	250	300	1300
MB27	270	320	1300
MB30	300	350	1300
MB35	350	400	1300
MB40	400	450	1300

ZK/Nº	ALDAKETA / MODIFICACIÓN	ONARTUA / APROBADO	DATA/FECHA
0	CREACIÓN PLANO	I.Anduaga	18/02/2019
1	ACTUALIZACIÓN PLANO	J.Beitia	03/02/2020
2	NUEVO GOTERÓN	I.Minguez	20/01/2021
3	INCLUSIÓN FAMILIA 27	I.Anduaga	03/09/2021
-	-	-	-
-	-	-	-

Aurpegi ona / Cara Vista
Aurpegi txarra / Cara No Vista
Ebaketa aurpegia / Cara de Corte

ULMA ARCHITECTURAL SOLUTIONS

Kodea / Código de Artículo	Izena / Denominación	Ekaia / Material
MB	ALBARDILLAS TIPO MB	Hormigón Polímero
Ainguru kop. / Nº Anclajes: **3 - 6**	Aingura mota / Tipo de Anclaje: FLEJE INOXIDABLE ESTANDAR	