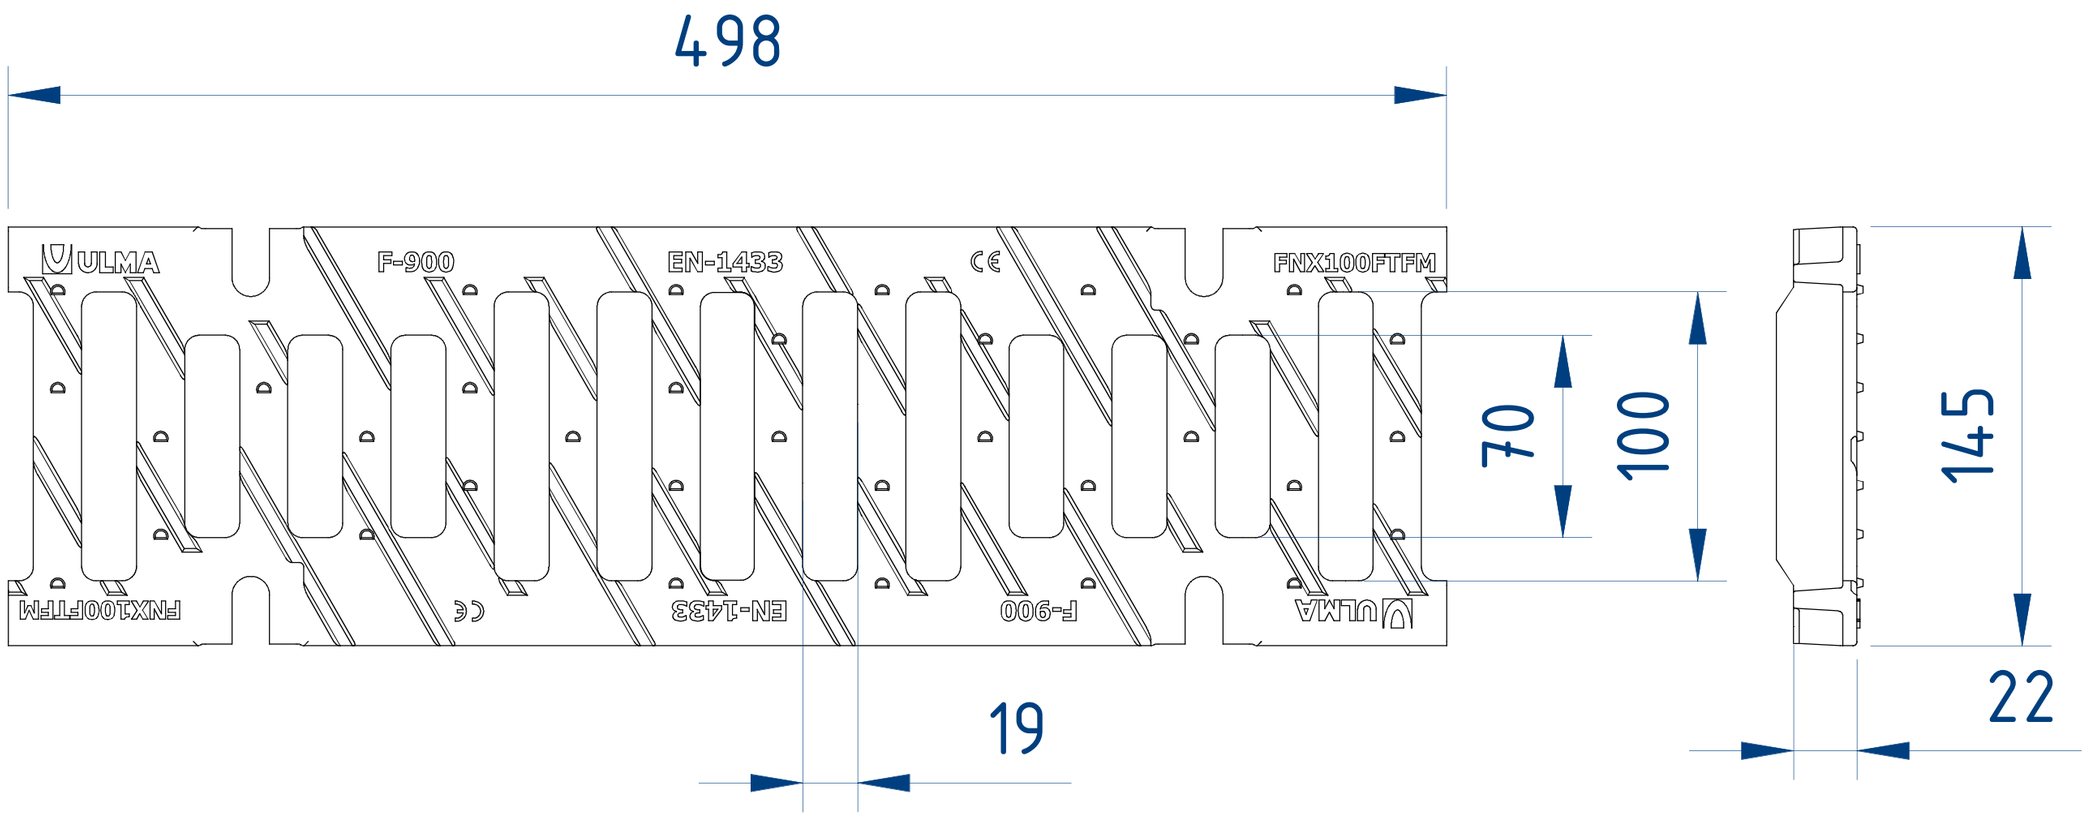

Revisión: 2014-10

ULMA Architectural Solutions se reserva el derecho de modificar sin previo aviso las especificaciones de cualquiera de sus productos.

La información de los productos mostrados es sólo orientativa y está basada en características técnicas vigentes en el momento de su emisión.

Ante cualquier discrepancia originada en la traducción del presente documento a diferentes idiomas, será el original en español el que prevalezca.

Última revisión disponible en www.ulmaarchitectural.com

Para más información ver fichas técnicas e instrucciones de instalación.

Descripción

Rejilla nervada antideslizante referencia FNX100FTFM.
En fundición dúctil de grafito esferoidal, según norma EN 1563.
Clase de Carga F900, según norma EN 1433.
Para sistema de fijación atornillada de seguridad en 8 puntos por ML.
Hendiduras direccionadoras de agua a 60°.
Superficie de captación: 457 cm^2/ML.

ULMA
ARCHITECTURAL **SOLUTIONS**
DRAINAGE SYSTEMS
Tel.: +34 943 78 06 00
info@ulmaarchitectural.com
ulmaarchitectural.com