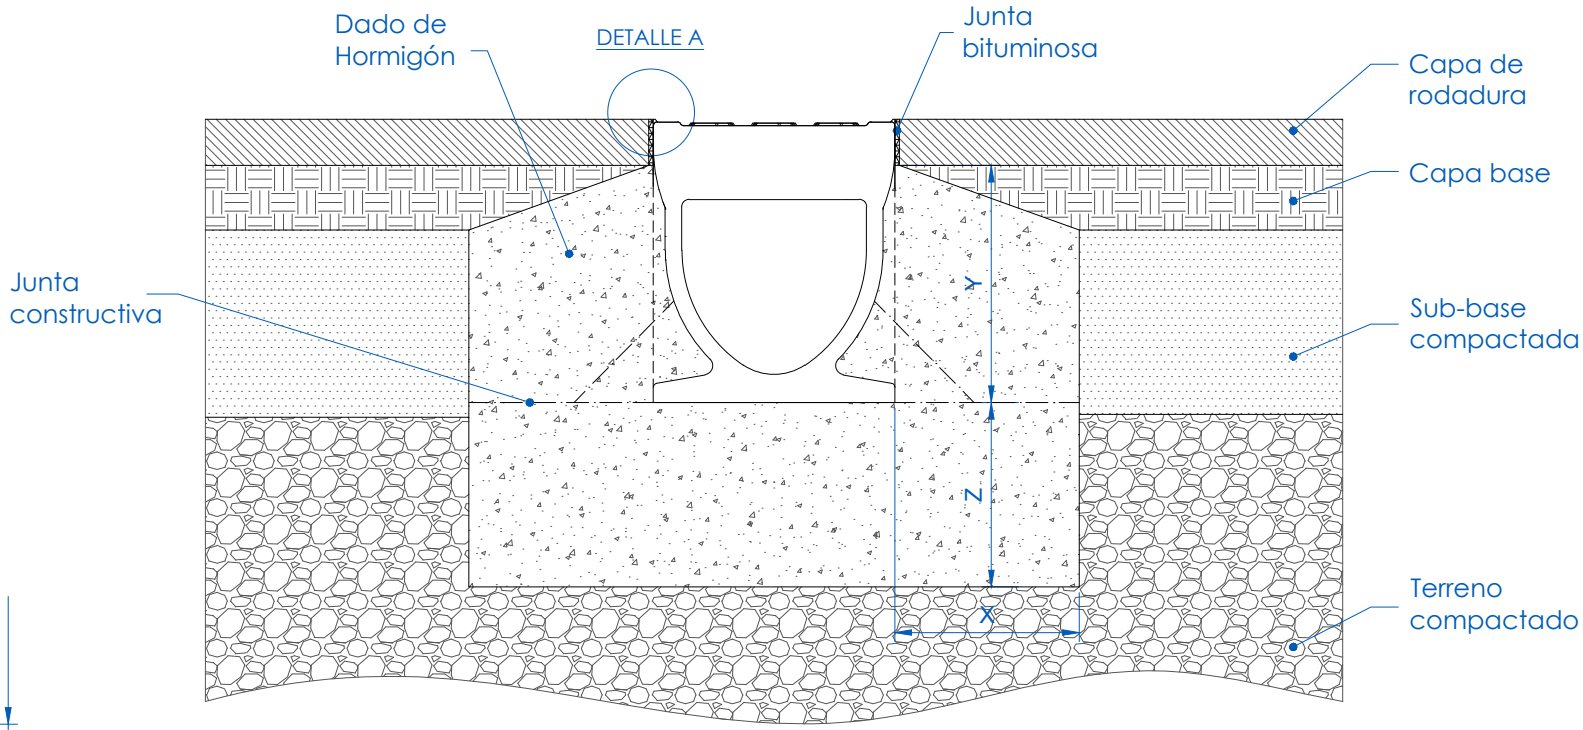

DETALLE A

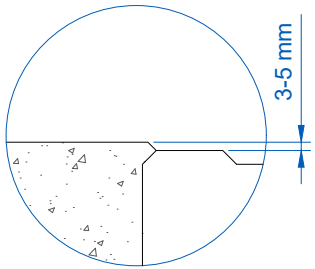

* Si no existe un correcto compactado del terreno, realizar dado de hormigón hasta el nivel del pavimento.

CLASE DE CARGA según norma EN 1433		A15	B125	C250	D400	E600	F900
TIPO DE HORMIGÓN según norma EHE - 08		HM-25 (X0)	HM-25 (X0)	HM-25 (X0)	HM-25 (X0)		
DISTANCIAS MÍNIMAS (mm)	X	100	100	150	150		
	Y	por encima de los arcos*	por encima de los arcos*	por encima de los arcos*	por encima de los arcos*		
	Z	100	100	150	150		

Condiciones mínimas de instalación. Para más detalle consultar instrucciones de instalación. Es responsabilidad del cliente asegurarse de que las instrucciones de instalación sean compatibles con la naturaleza del suelo.

Tipo de instalación:
ASFALTO
longitudinal a la dirección del tráfico

Clases de carga:
A15 - B125 - C250 - D400

Canales tipo:
KVE 150 - **KVE** 200

Revisión:

ULMA
ARCHITECTURAL **SOLUTIONS**
DRAINAGE SYSTEMS
Tel.: +34 943 78 06 00
info@ulmaarchitectural.com
ulmaarchitectural.com