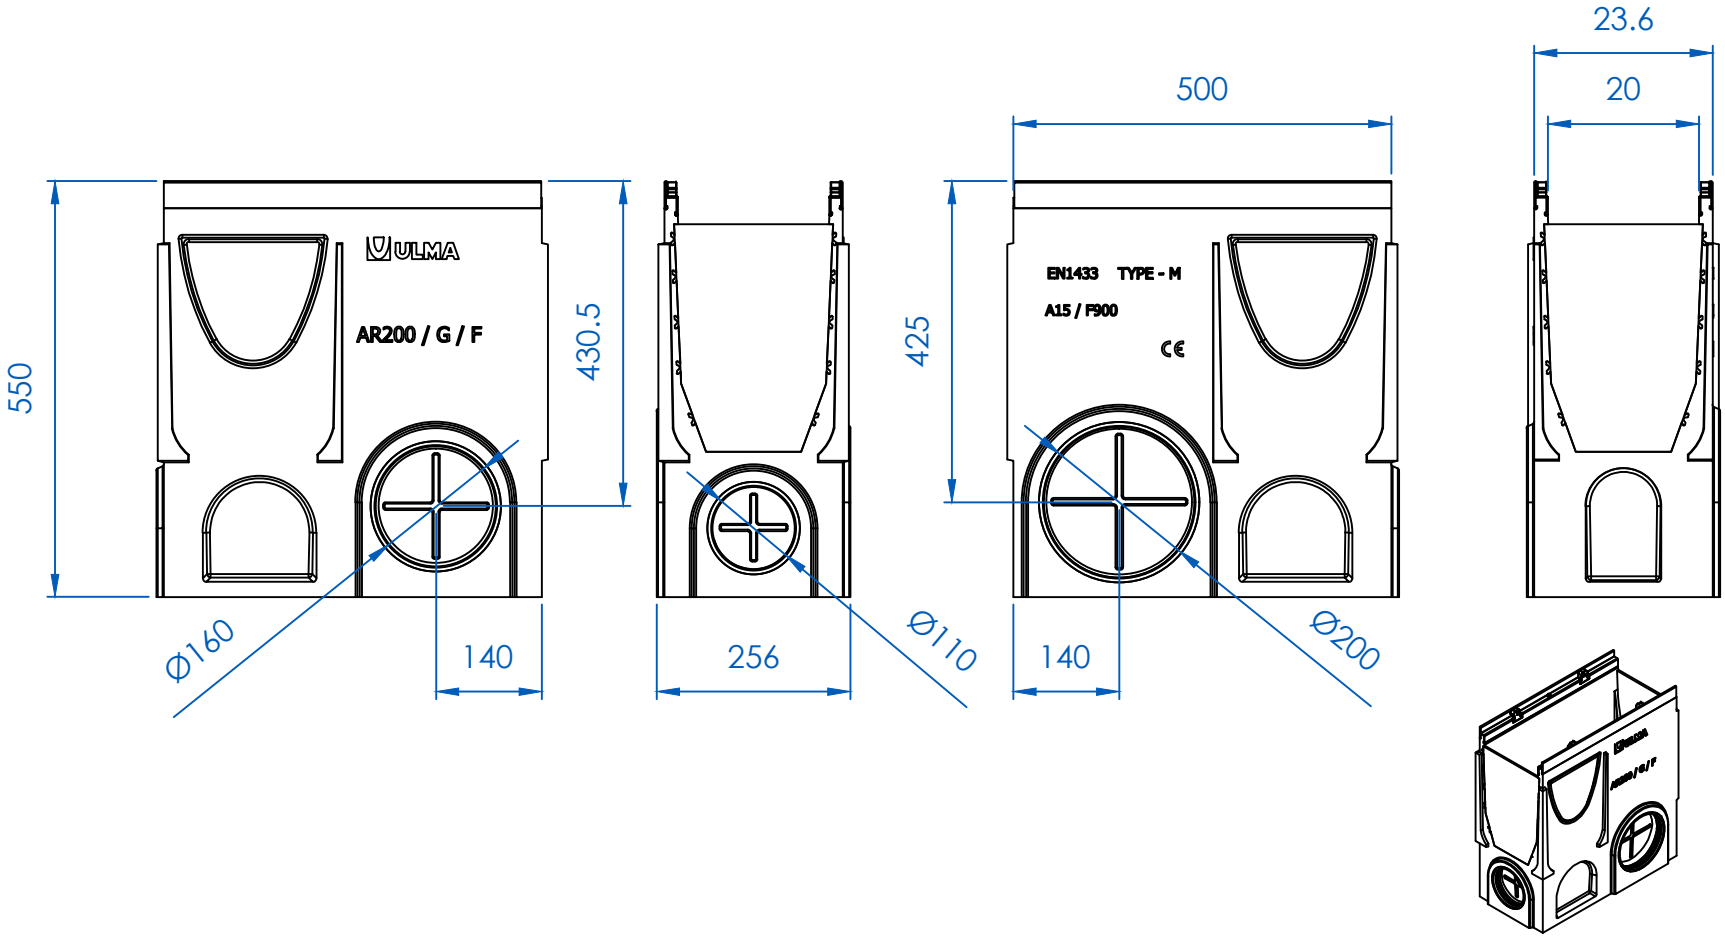


Revisión: 2020-12

ULMA Architectural Solutions se reserva el derecho de modificar sin previo aviso las especificaciones de cualquiera de sus productos.

La información de los productos mostrados es sólo orientativa y está basada en características técnicas vigentes en el momento de su emisión.

Ante cualquier discrepancia originada en la traducción del presente documento a diferentes idiomas, será el original en español el que prevalezca.

Última revisión disponible en www.ulmaarchitectural.com

Para más información ver fichas técnicas e instrucciones de instalación

Descripción

Arqueta de drenaje lineal de hormigón polímero tipo ULMA multiV+® modelo AR200G.
Para canales con sección en forma 'V' optimizada V+ y efecto autolimpiante.
Con perfil de protección lateral liso de acero galvanizado de espesor real de 2+2mm, sin rotura de la capa de zinc protectora y sin huecos de acumulación de agua para evitar corrosiones puntuales.
Con sistema de fijación rápida sin tornillos ULMA RapidLock® con 8 puntos de fijación por ML.
Clase de Carga hasta D400, según norma EN 1433, sin utilización de armadura de refuerzo.
Con machimbrado de alineación horizontal y vertical.
Declaración de Conformidad CE y cumplimiento de la Norma EN 1433.
Altura total 550 mm, ancho interior 200 mm, ancho total 236 mm y longitud total 500 mm.
Salidas premarcadas con junta estanca trilabial de ø110 mm, ø160 mm y ø200 mm.
Compatible con cestillo CR200.

ULMA
ARCHITECTURAL SOLUTIONS
DRAINAGE SYSTEMS
Tel.: +34 943 78 06 00
info@ulmaarchitectural.com
ulmaarchitectural.com