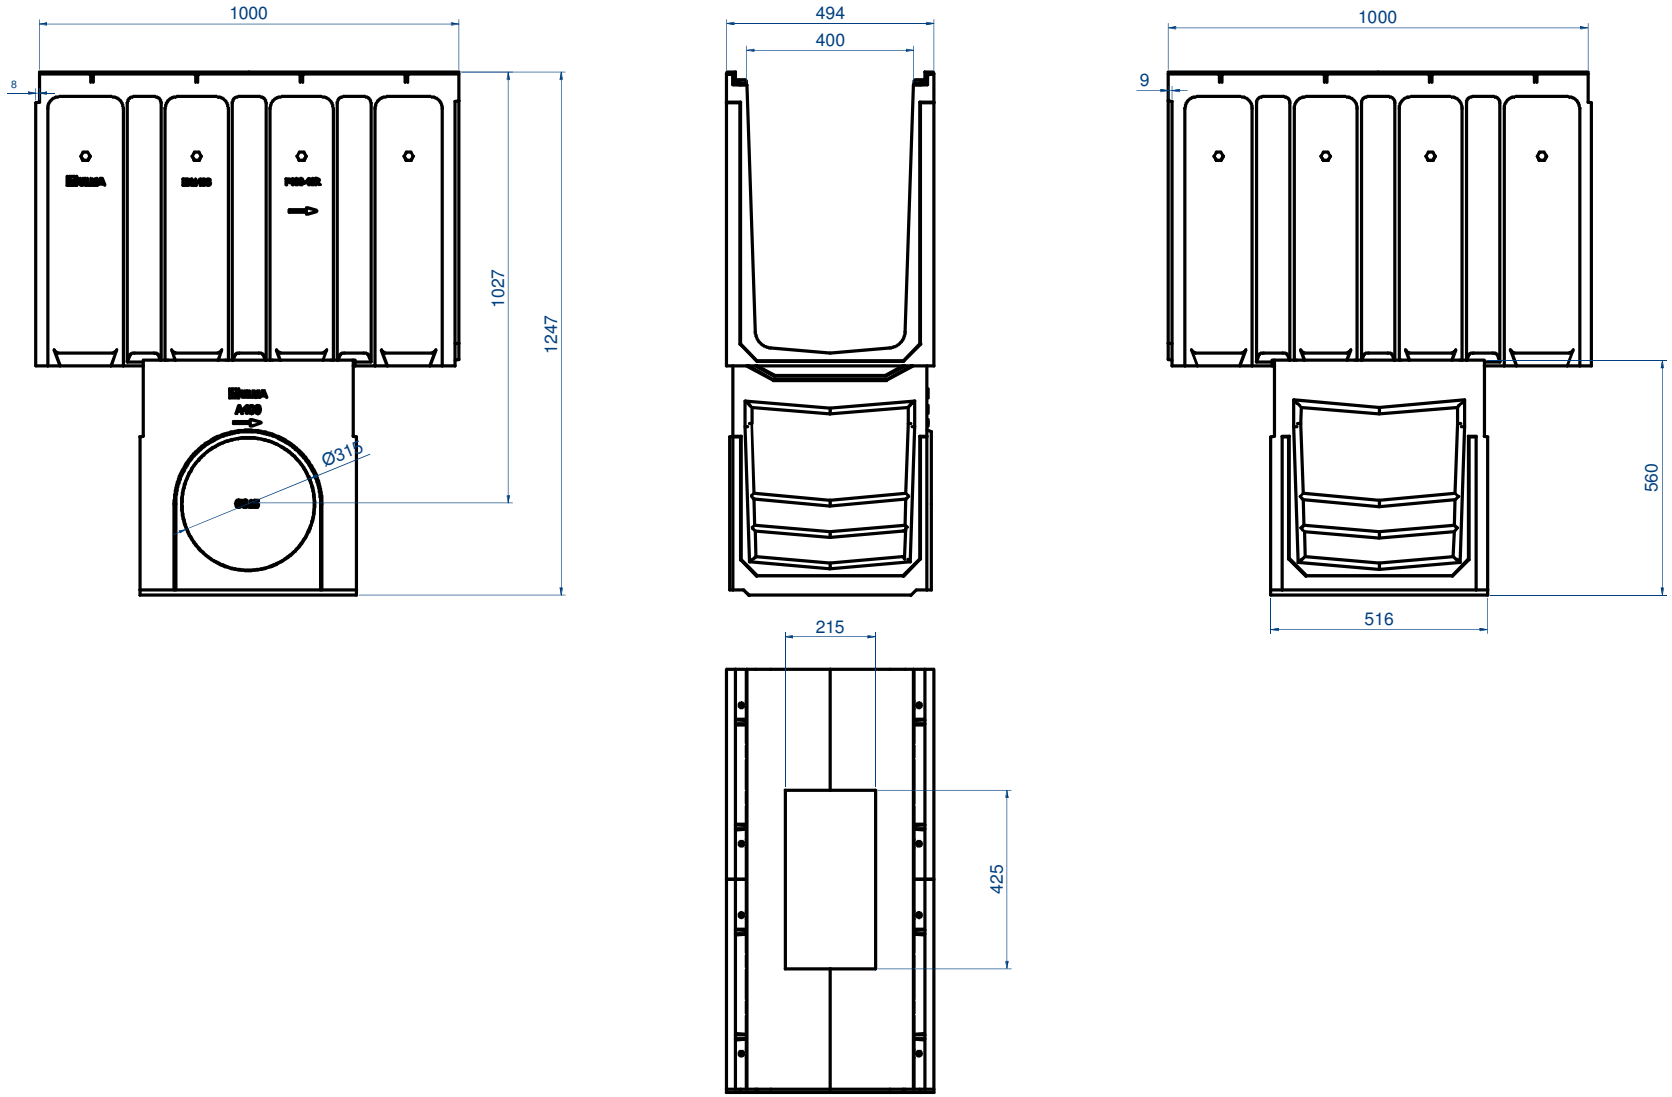


Revisión: 2017-12

ULMA Architectural Solutions se reserva el derecho de modificar sin previo aviso las especificaciones de cualquiera de sus productos.

La información de los productos mostrados es sólo orientativa y está basada en características técnicas vigentes en el momento de su emisión.

Ante cualquier discrepancia originada en la traducción del presente documento a diferentes idiomas, será el original en español el que prevalezca.

Última revisión disponible en www.ulmaarchitectural.com

Para más información ver fichas técnicas e instrucciones de instalación.

Descripción

Arqueta de drenaje lineal de Hormigón Polímero tipo ULMA modelo F400MF40R+A400B.
Con marco para protección lateral liso de fundición dúctil de grafito esferoidal de efecto autopasivante ante la corrosión.
Clase de Carga hasta F900, según Norma 1433.
Con machimbrado de alineación horizontal y vertical.
Declaración de Conformidad CE y cumplimiento de la Norma EN 1433.
Altura total 1247mm, ancho interior 400mm, ancho total 494mm y longitud total de 1000mm.
Base abierta de 425x215mm.
Salidas premarcadas de ø315mm.

ULMA
ARCHITECTURAL **SOLUTIONS**
DRAINAGE SYSTEMS
Tel.: +34 943 78 06 00
info@ulmaarchitectural.com
ulmaarchitectural.com