
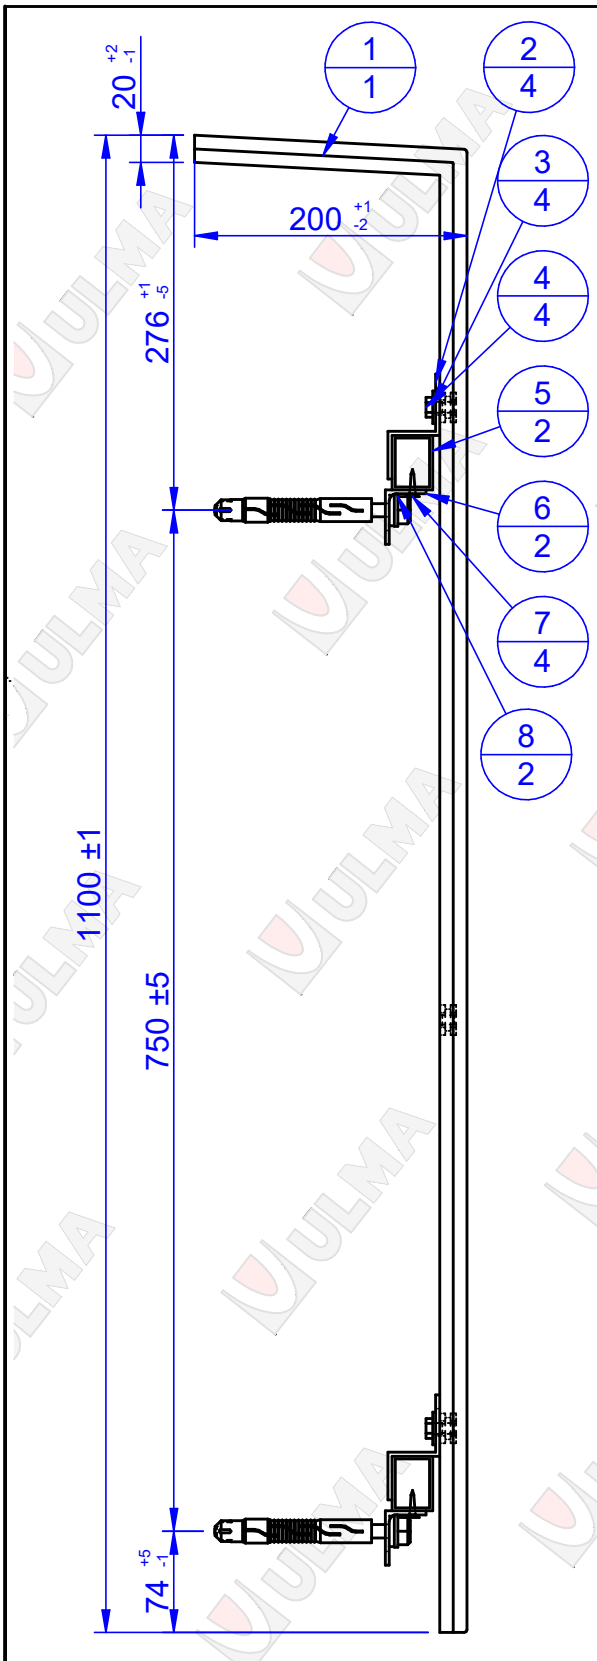


Nº	Nombre pieza	Cantidad
1	FB110	1
2	Perfil Z 77x38x50mm e=3mm de aluminio 6063 T-5	4
3	Arandela DIN9021 M08 cincada	4
4	Tornillo DIN933 M-08X10	4
5	Tubular de 30x40x2,5x2mm L=6m de aluminio 6063 T-5	2
6	Perfil L 40X30X60mm e=3mm de aluminio 6063 T-5.	2
7	Tornillo autotaladrante galvanizado S-MD03Z 6,3X25	4
8	Anclaje expansivo de acero galvanizado HRD-HR2 M10X10 de HILTI	2

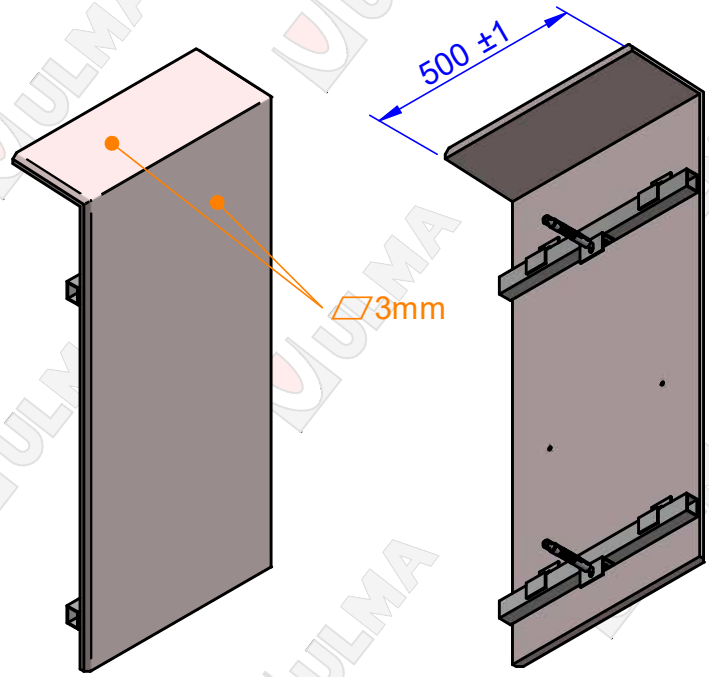

ZK/Nº	ALDAKETA / MODIFICACIÓN	ONARTUA / APROBADO	DATA/FECHA
0	CREACIÓN PLANO	inharminguez	28/02/2022
-	-	-	-
-	-	-	-
-	-	-	-
-	-	-	-
-	-	-	-

Aurpegi ona / Cara Vista
Aurpegi txarra / Cara No Vista
Ebaketa aurpegia / Cara de Corte

ULMA ARCHITECTURAL SOLUTIONS

Kodea / Código de Artículo	Izena / Denominación	Ekaia / Material
FB-110 SG	Frente de balcón FB-110 con subestructura galvanizada	Hormigón Polímero

Ainguru kop. / Nº Anclajes	Aingura mota / Tipo de Anclaje
6	Tuerca Galv. Hex. M8 /19 x 12 F-212 JS-500