
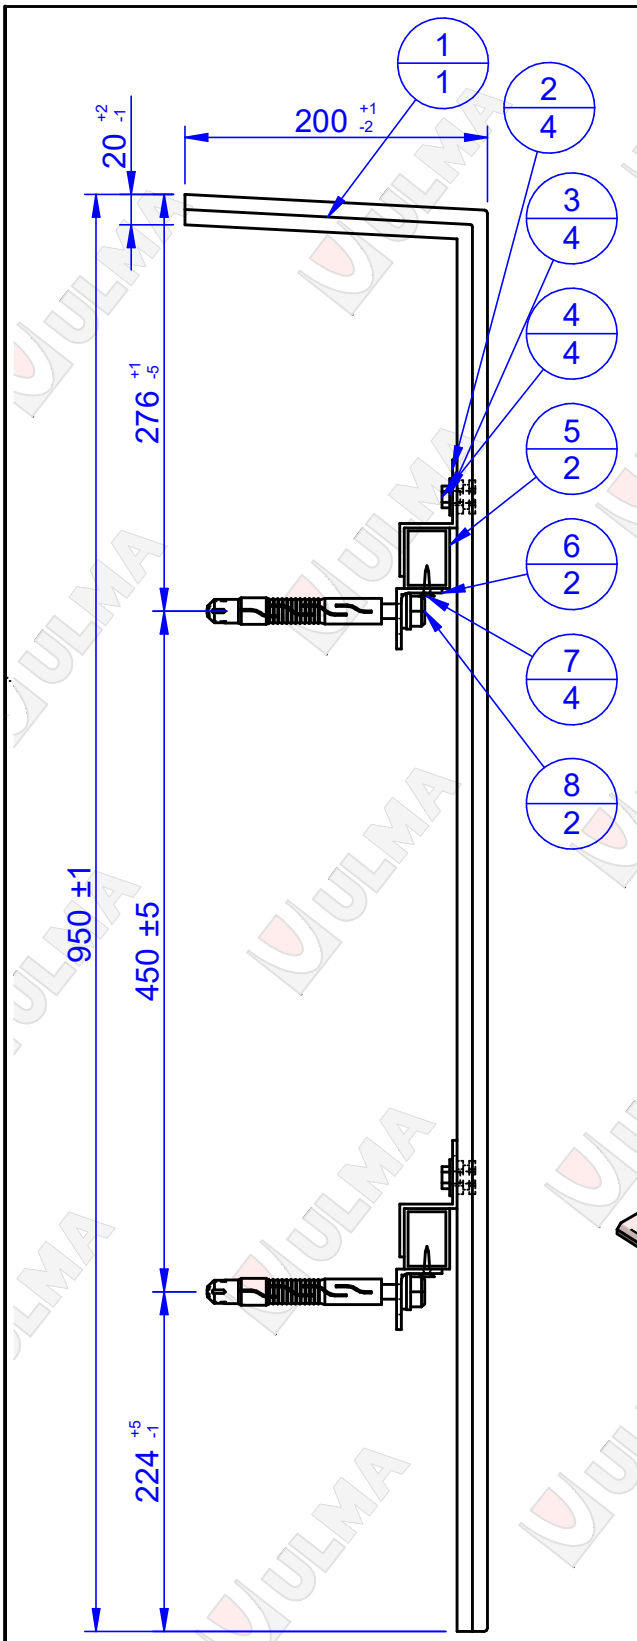



| Nº | Nombre pieza | Cantidad |
|---|---|---|
| 1 | FB95 | 1 |
| 2 | Perfil Z 77x38x50mm e=3mm de aluminio 6063 T-5 | 4 |
| 3 | Arandela DIN9021 M08 cincada | 4 |
| 4 | Tornillo DIN933 M-08X10 | 4 |
| 5 | Tubular de 30x40x2,5x2mm L=6m de aluminio 6063 T-5 | 2 |
| 6 | Perfil L 40X30X60mm e=3mm de aluminio 6063 T-5. | 2 |
| 7 | Tornillo autotaladrante galvanizado S-MD03Z 6,3X25 | 4 |
| 8 | Anclaje expansivo de acero galvanizado HRD-HR2 M10X10 de HILTI | 2 |

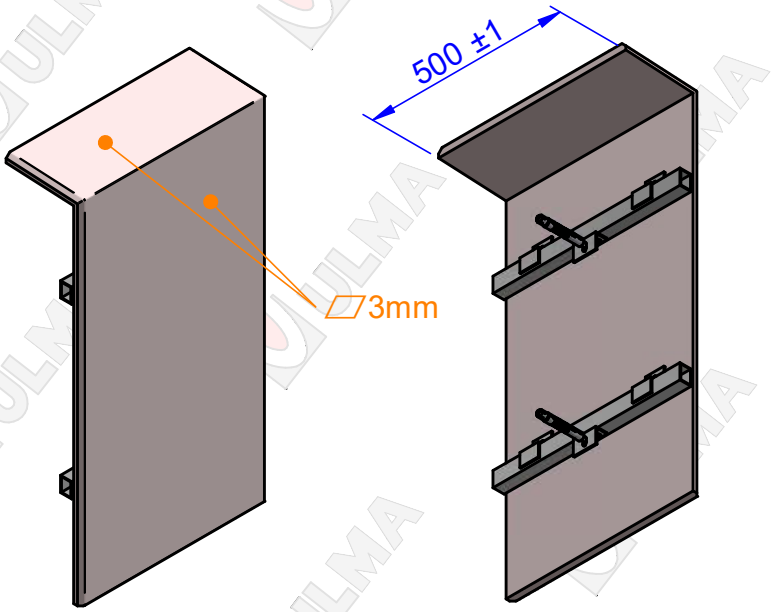


| ZK/Nº | ALDAKETA / MODIFICACIÓN | ONARTUA / APROBADO | DATA/FECHA |
|---|---|---|---|
| 0 | CREACIÓN PLANO | inharminguez | 28/02/2022 |
| - | - | - | - |
| - | - | - | - |
| - | - | - | - |
| - | - | - | - |
| - | - | - | - |

Aurpegi ona / Cara Vista
Aurpegi txarra / Cara No Vista
Ebaketa aurpegia / Cara de Corte

ULMA ARCHITECTURAL SOLUTIONS

| Kodea / Código de Artículo | Izena / Denominación | Ekaia / Material |
|---|---|---|
| **FB-95 SG** | Frente de balcón FB-95 con subestructura galvanizada | Hormigón Polímero |

| Ainguru kop. / Nº Anclajes | Aingura mota / Tipo de Anclaje |
|---|---|
| **4** | Tuerca Galv. Hex. M8 /19 x 12 F-212 JS-500 |