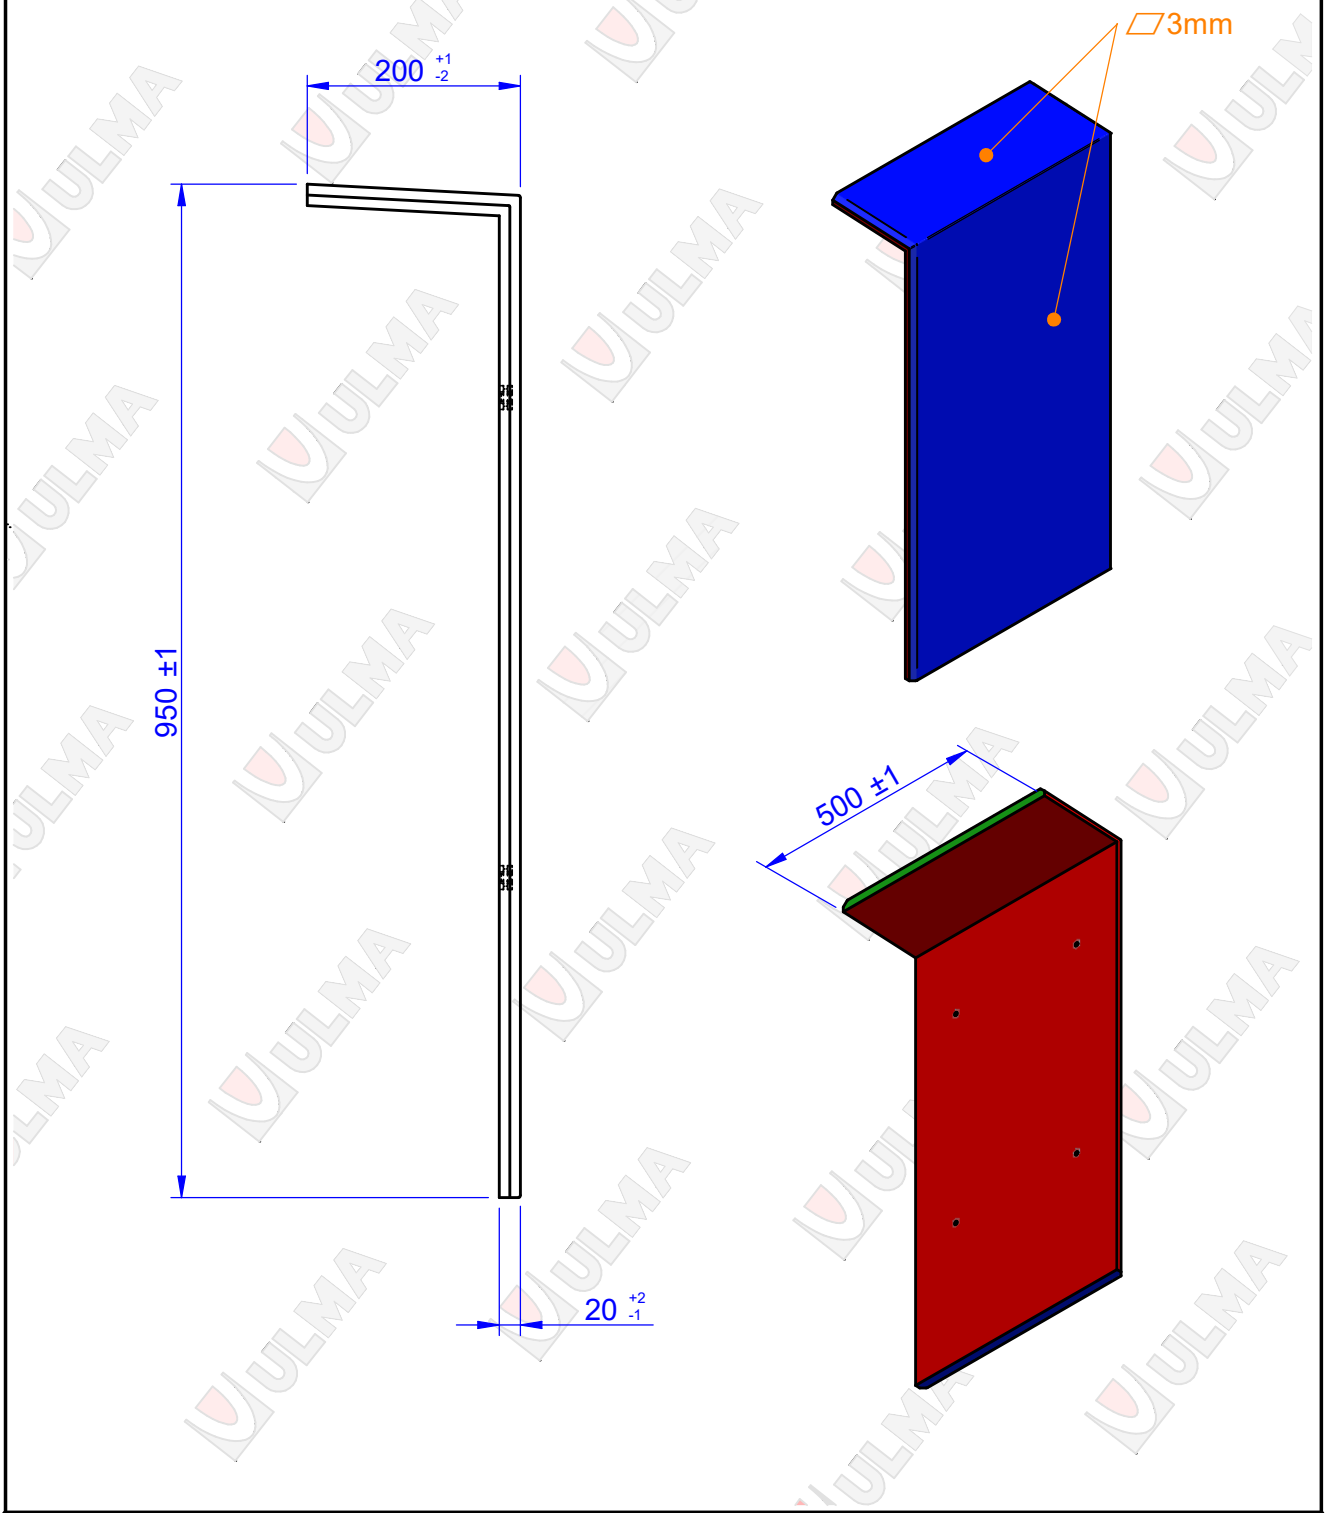


ZK/Nº	ALDAKETA / MODIFICACIÓN	ONARTUA / APROBADO	DATA/FECHA
0	CREACIÓN PLANO	I.Minguez	14/01/2021
-	-	-	-
-	-	-	-
-	-	-	-
-	-	-	-
-	-	-	-

Aurpegi ona / Cara Vista
Aurpegi txarra / Cara No Vista
Ebaketa aurpegia / Cara de Corte

ULMA ARCHITECTURAL SOLUTIONS

Kodea / Código de Artículo	Izena / Denominación	Ekaia / Material
FB-95	Frente de balcón FB-95	Hormigón Polímero
Ainguru kop. / Nº Anclajes	Aingura mota / Tipo de Anclaje	
CONSULTAR	Tuerca Galv. Hex. M8 /19 x 12 F-212 JS-500	