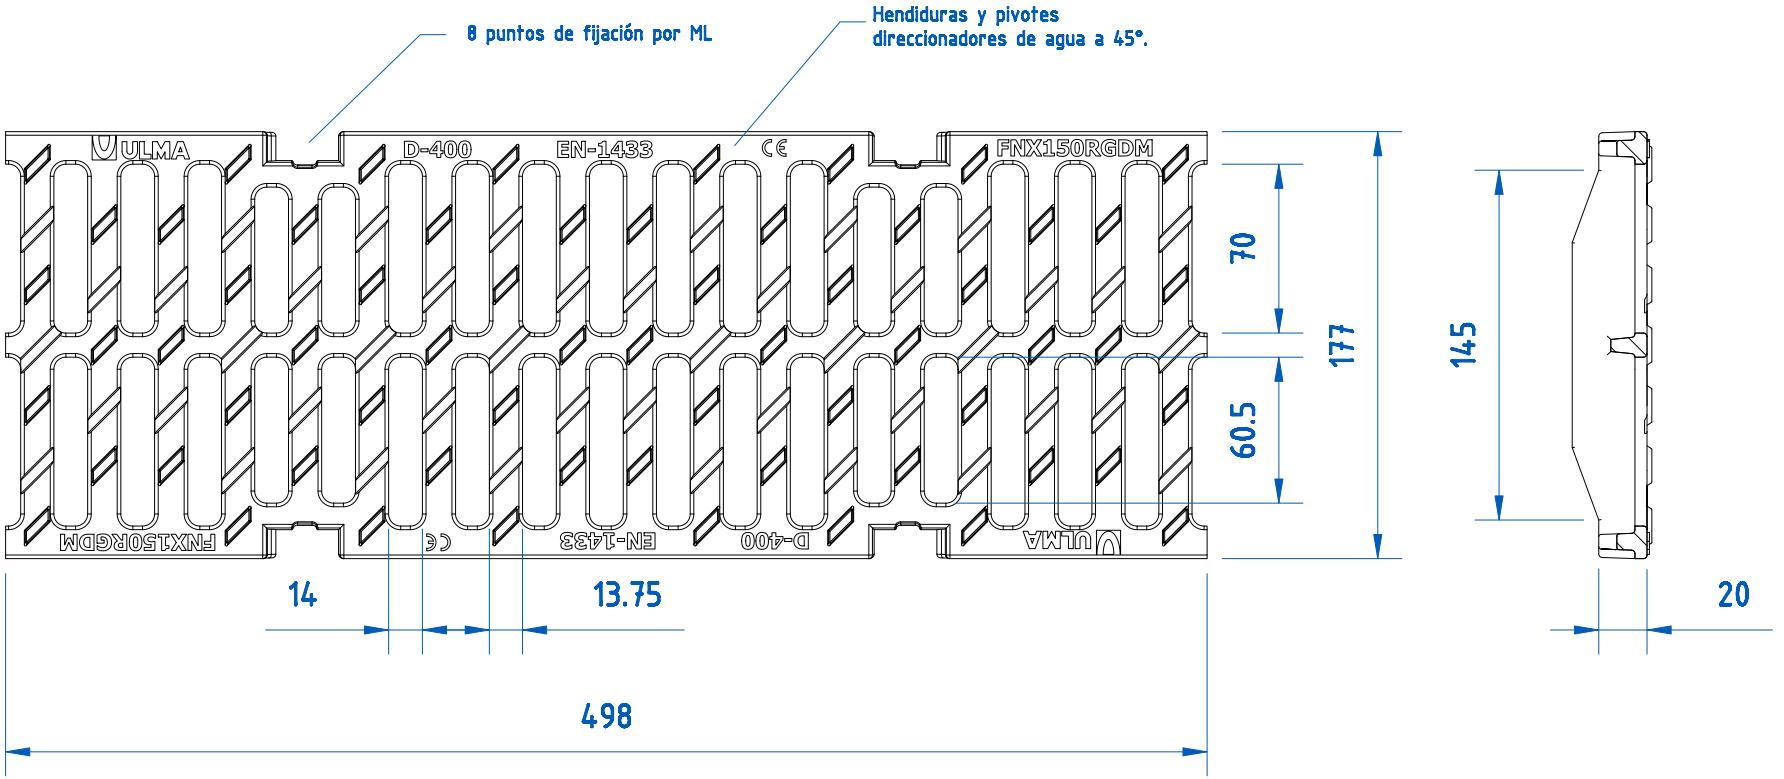



**Revisión: 2012-04**

ULMA Architectural Solutions se reserva el derecho de modificar sin previo aviso las especificaciones de cualquiera de sus productos.

La información de los productos mostrados es sólo orientativa y está basada en características técnicas vigentes en el momento de su emisión.

Ante cualquier discrepancia originada en la traducción del presente documento a diferentes idiomas, será el original en español el que prevalezca.

Última revisión disponible en www.ulmaarchitectural.com

Para más información ver fichas técnicas e instrucciones de instalación.

## *Descripción*

Rejilla nervada antideslizante referencia FNX150RGDM.
En fundición dúctil de grafito esferoidal, según norma EN 1563.
Clase de Carga D400, según norma EN 1433.
Para sistema de fijación sin tornillo Rapidlock®, con 8 puntos de fijación por ML.
Con posibilidad de fijación atornillada.
Hendiduras y pivotes direccionadores de agua a 45°.
Superficie de captación: 671 $cm^2$/ML.

ULMA
ARCHITECTURAL **SOLUTIONS**
DRAINAGE SYSTEMS
Tel.: +34 943 78 06 00
info@ulmaarchitectural.com
**ulma**architectural.com