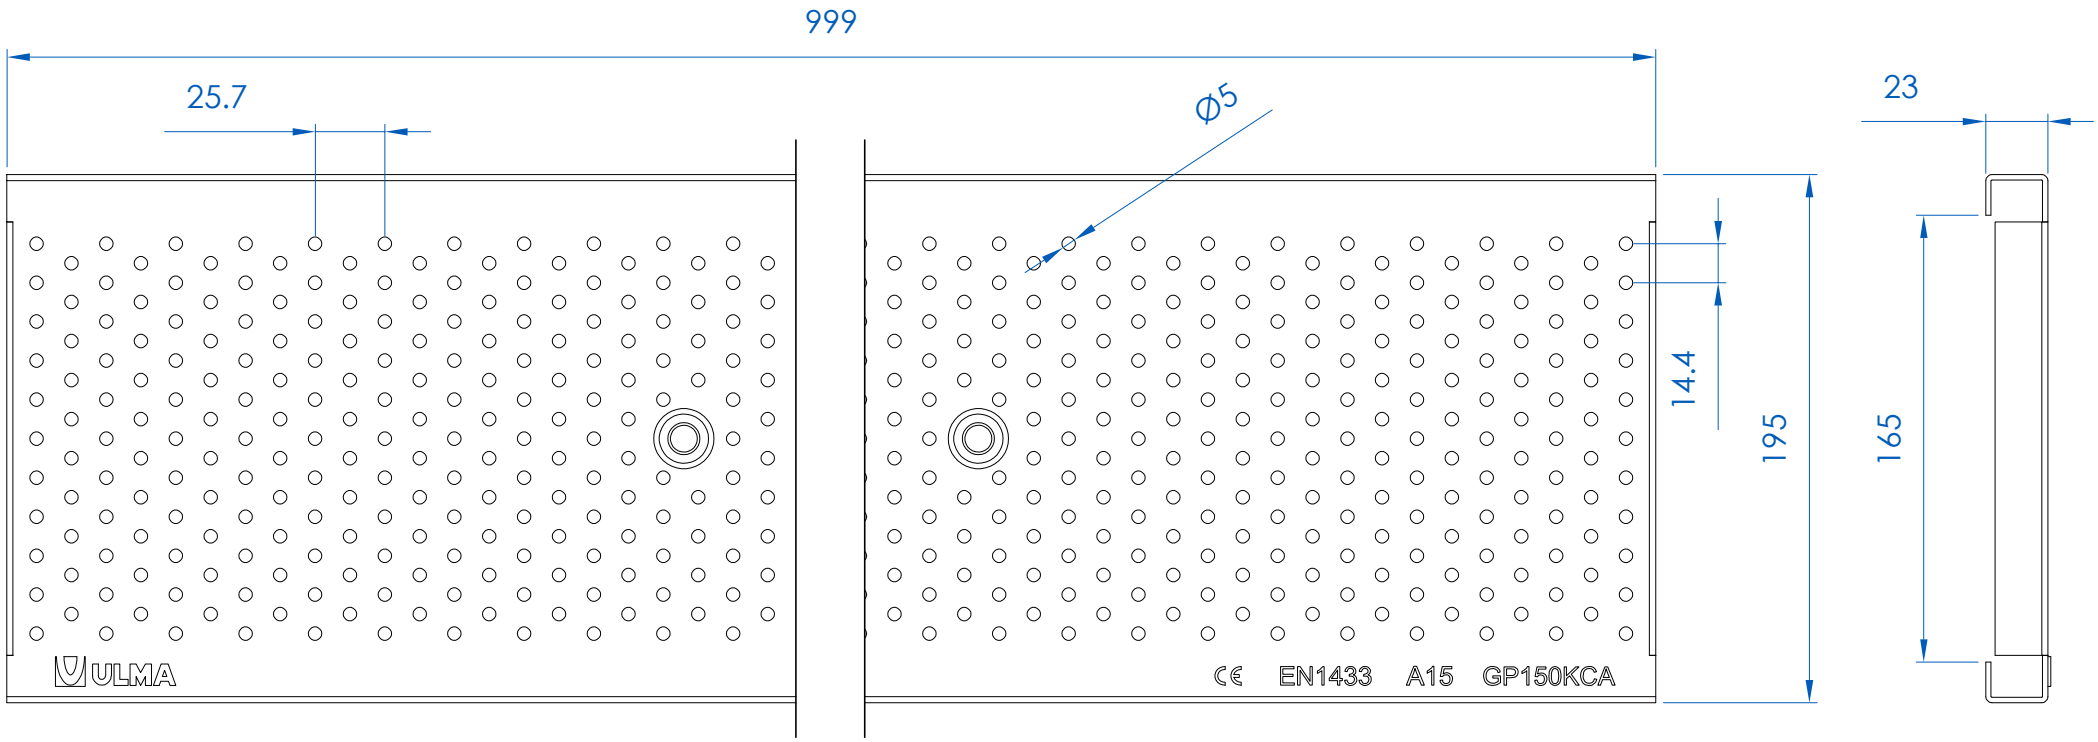


Revisión: 2022-05

ULMA Architectural Solutions se reserva el derecho de modificar sin previo aviso las especificaciones de cualquiera de sus productos.

La información de los productos mostrados es sólo orientativa y está basada en características técnicas vigentes en el momento de su emisión.

Ante cualquier discrepancia originada en la traducción del presente documento a diferentes idiomas, será el original en español el que prevalezca.

Última revisión disponible en www.ulmaarchitectural.com

Para más información ver fichas técnicas e instrucciones de instalación

Descripción

Rejilla perforada antideslizante referencia GP150KCA.
En acero laminado y galvanizado en continuo, según UNE-EN 10346.
Clase de Carga A15, según norma EN 1433.
Para sistemas de fijación con cancela, dos puntos de fijación por ML.
Con perforaciones ø5 para protección de tacones y bastones.
Superficie de captación: 196,1 cm²/ML.

ULMA
ARCHITECTURAL **SOLUTIONS**
DRAINAGE SYSTEMS
Tel.: +34 943 78 06 00
info@ulmaarchitectural.com
ulmaarchitectural.com