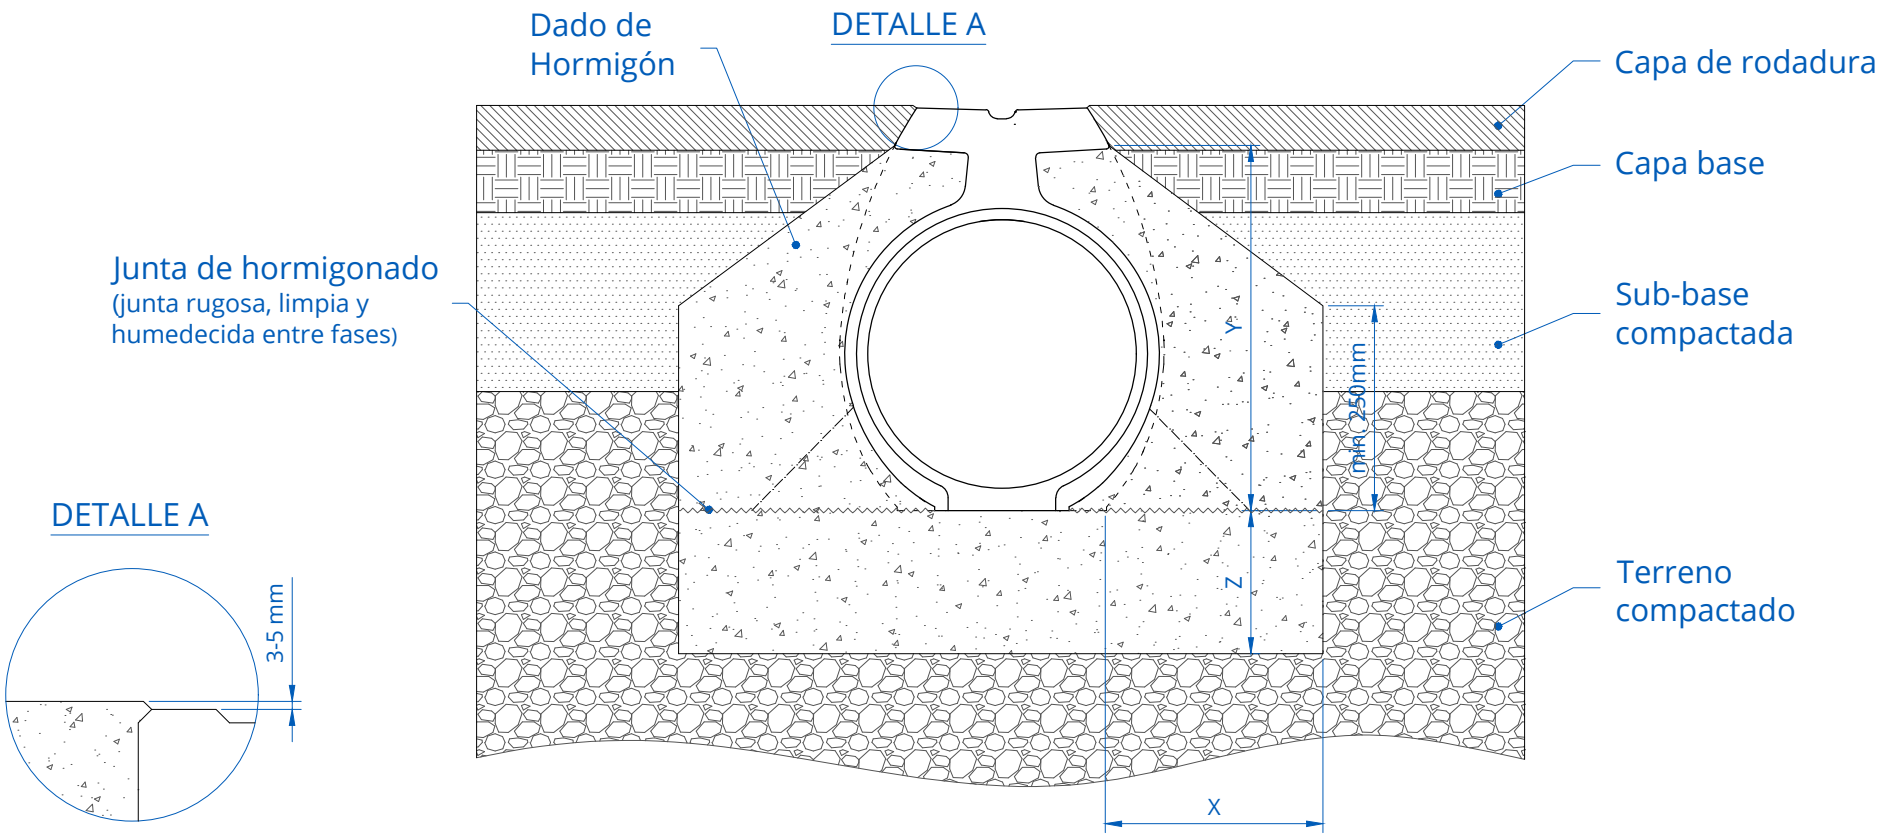


* Se deberá tener especial cuidado en el compactado del asfalto contiguo al canal utilizando los medios adecuados a tal fin.

CLASE DE CARGA según norma EN 1433		A15	B125	C250	D400	E600	F900
TIPO DE HORMIGÓN según norma EHE - 08					HM-25 (X0)		
DISTANCIAS MÍNIMAS (mm)	X				150		
	Y				por encima de los arcos*		
	Z				150		

Condiciones mínimas de instalación. Para más detalle consultar instrucciones de instalación. Es responsabilidad del cliente asegurarse de que las instrucciones de instalación sean compatibles con la naturaleza del suelo.

Tipo de instalación:
ASFALTO
longitudinal a la dirección del tráfico

Clases de carga:
D400

Canales tipo:
KOD 300

Revisión:

ULMA

ulmaarchitectural.com