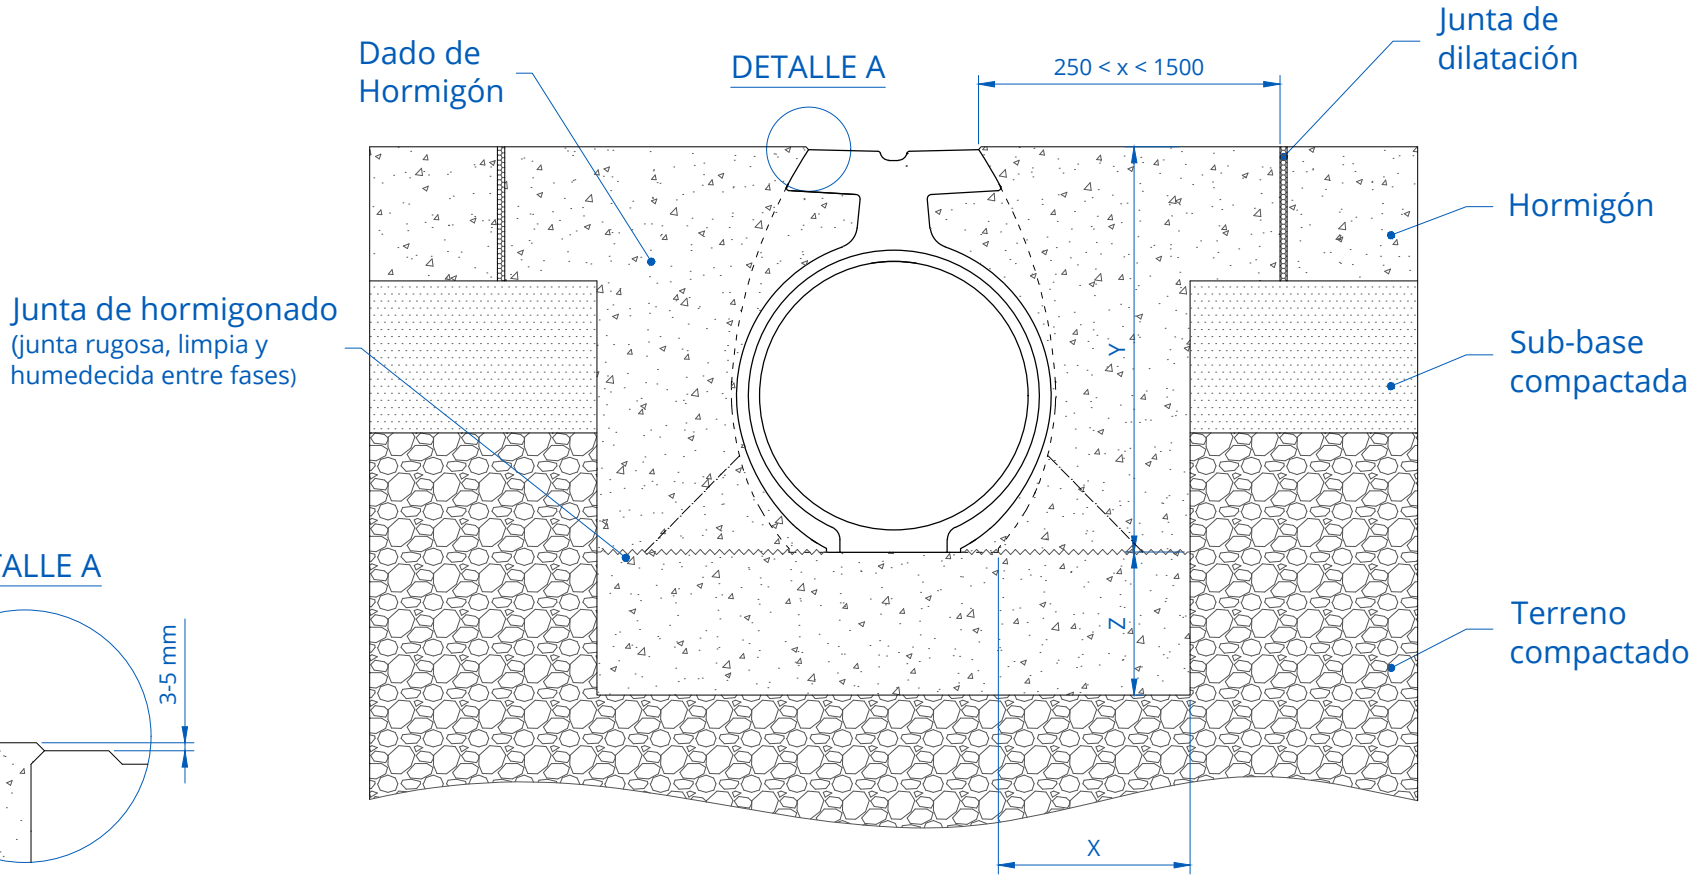


* En situaciones de tráfico transversal intenso[1] consultar detalles de instalación.

[1] Ver definición en el apartado 3 de las instrucciones de instalación de los sistemas de drenaje ULMA.

CLASE DE CARGA según norma EN 1433		A15	B125	C250	D400	E600	F900
TIPO DE HORMIGÓN según norma EHE - 08					HM-25 (X0)		
DISTANCIAS MÍNIMAS (mm)	X				200		
	Y				altura canal + reja + 3-5 mm		
	Z				200		

Condiciones mínimas de instalación. Para más detalle consultar instrucciones de instalación. Es responsabilidad del cliente asegurarse de que las instrucciones de instalación sean compatibles con la naturaleza del suelo.

Tipo de instalación:
HORMIGÓN
transversal a la dirección del tráfico*

Clases de carga:
D400

Canales tipo:
KOD 300

Revisión:

ULMA

ulmaarchitectural.com