
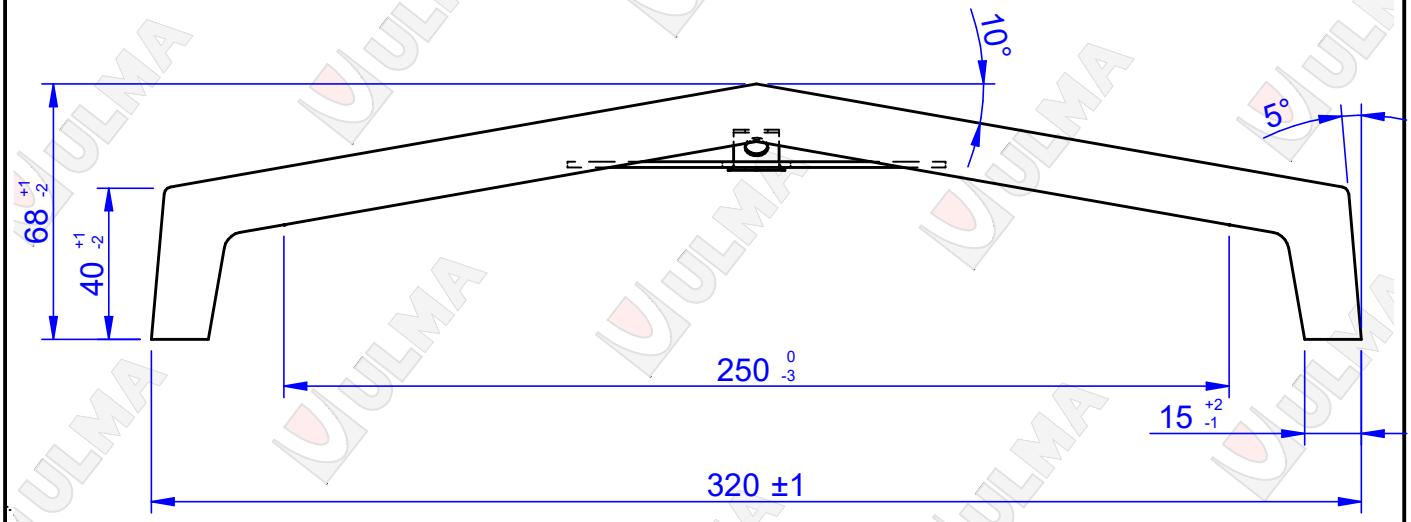


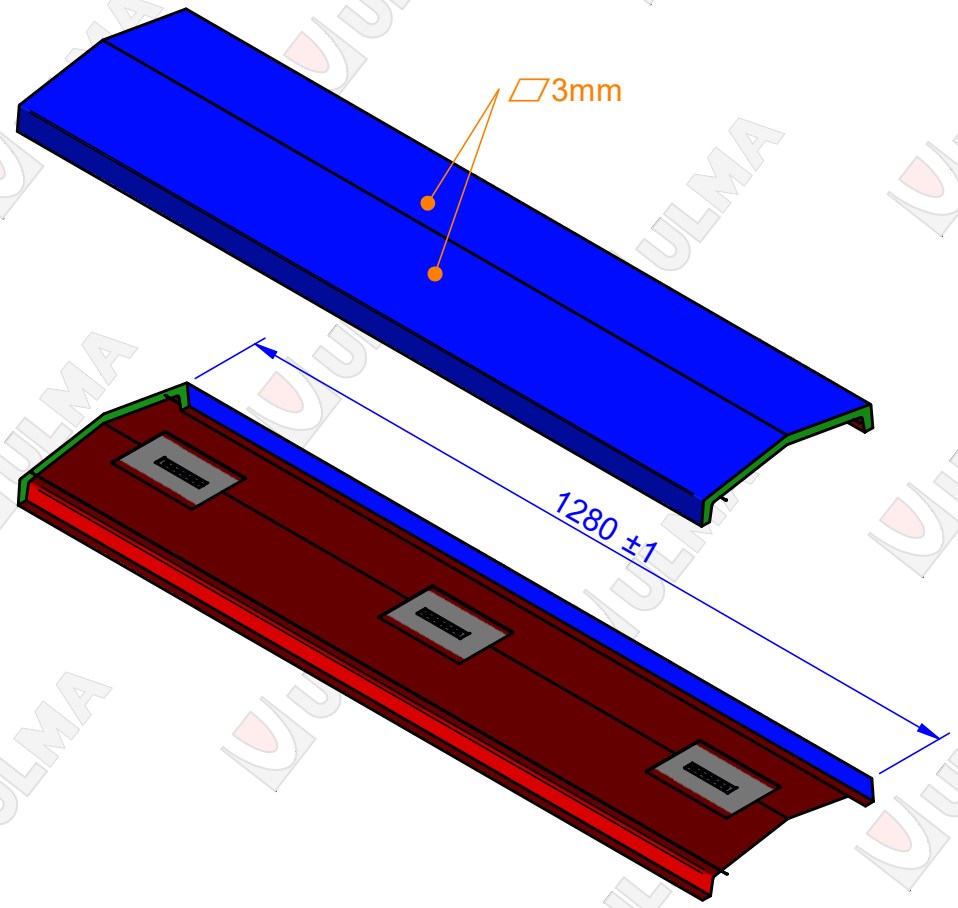

ZK/Nº	ALDAKETA / MODIFICACIÓN	ONARTUA / APROBADO	DATA/FECHA
0	CREACIÓN PLANO	I.Anduaga	11/12/2020
1	CAMBIO ANCLAJES MODELO TAPAS	I.Anduaga	02/09/2021
2	MODIFICACIÓN LONGITUD 1280	I.Minguez	14/02/2022
-	-	-	-
-	-	-	-
-	-	-	-

Aurpegi ona / Cara Vista
Aurpegi txarra / Cara No Vista
Ebaketa aurpegia / Cara de Corte

ULMA ARCHITECTURAL SOLUTIONS

Kodea / Código de Artículo	Izena / Denominación	Ekaia / Material
MACT25	Albardilla MACT-25	Hormigón Polímero
Ainguru kop. / Nº Anclajes	Aingura mota / Tipo de Anclaje	
3	FLEJE INOXIDABLE ESTANDAR	