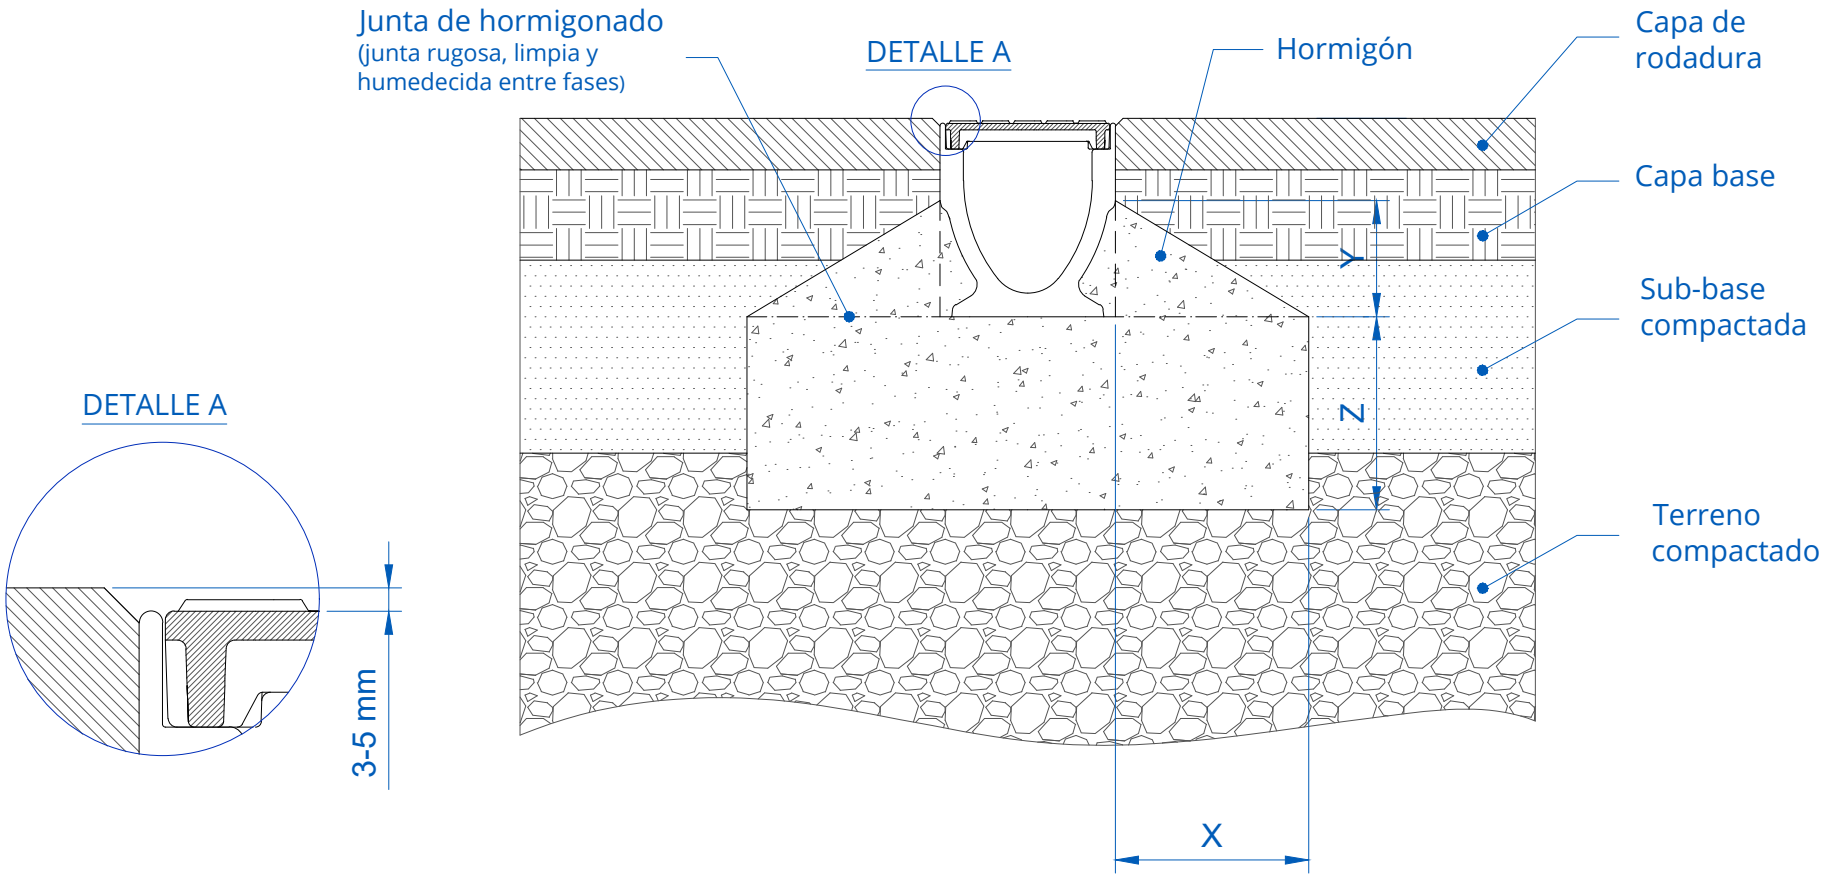


* Se deberá tener especial cuidado en el compactado del asfalto contiguo al canal utilizando los medios adecuados a tal fin.

CLASE DE CARGA según norma EN 1433		A15	B125	C250	D400	E600	F900
TIPO DE HORMIGÓN según norma EHE - 08		HM-25 (X0)	HM-25 (X0)	HM-25 (X0)			
DISTANCIAS MÍNIMAS (mm)	X	100	100	150			
	Y	por encima de los arcos*	por encima de los arcos*	por encima de los arcos*			
	Z	100	100	150			

Condiciones mínimas de instalación. Para más detalle consultar instrucciones de instalación. Es responsabilidad del cliente asegurarse de que las instrucciones de instalación sean compatibles con la naturaleza del suelo.

Tipo de instalación:
ASFALTO

Clases de carga:
A15 - B125 - C250

Canales tipo:
MULTI V+ 100-150-200

Revisión:
2024-02

ULMA

ulmaarchitectural.com