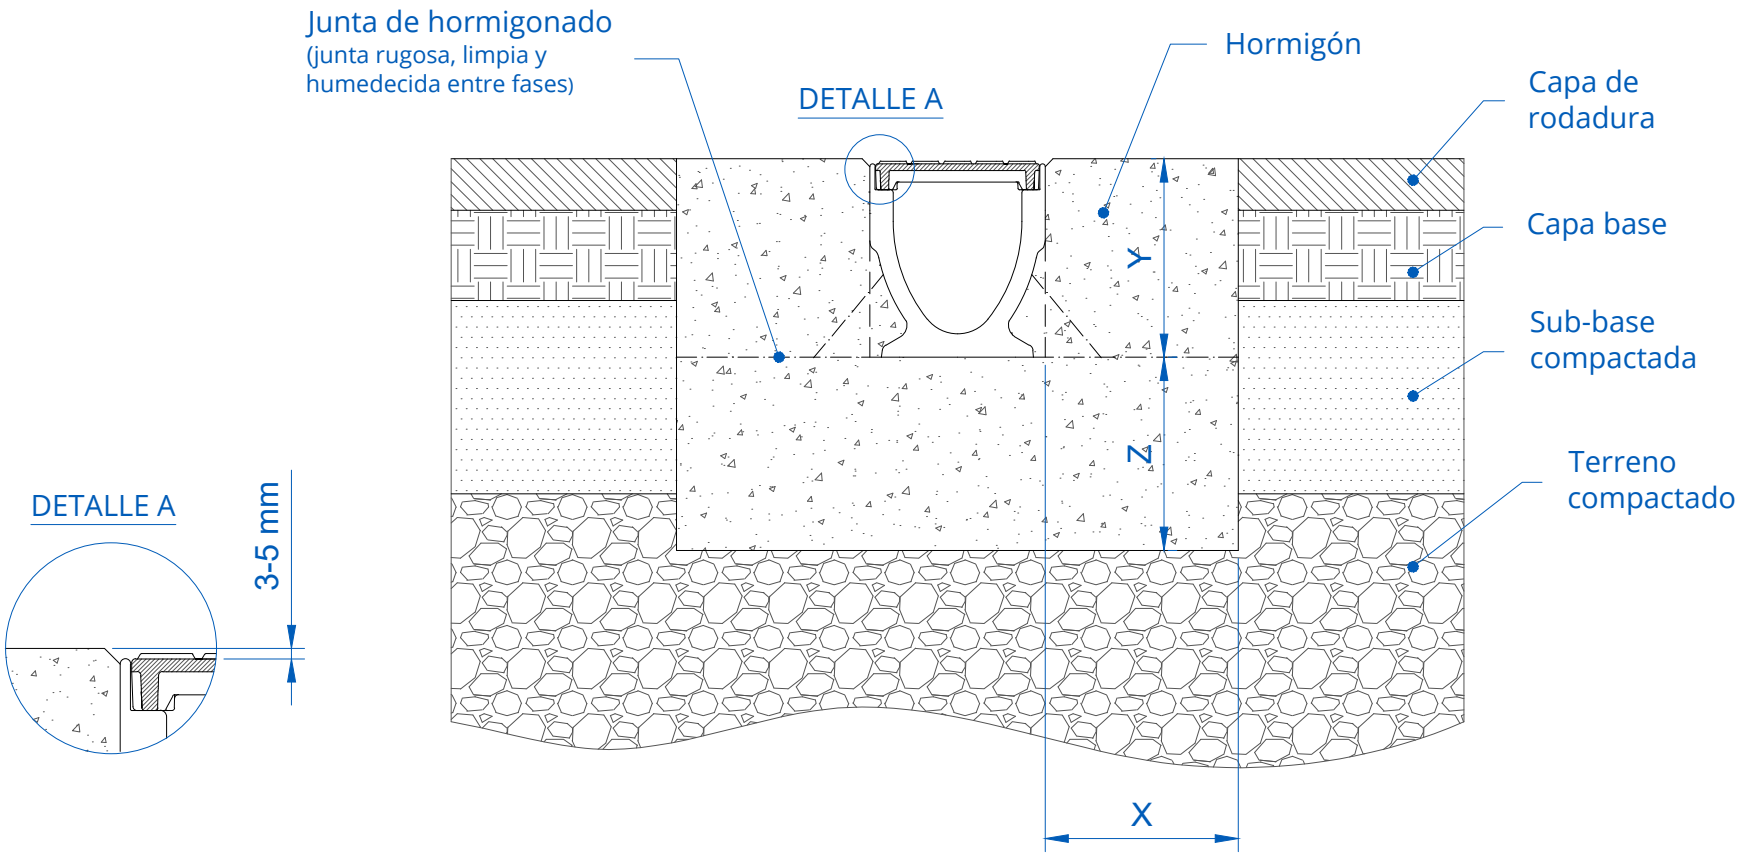


Para tráfico transversal intenso utilizar los canales KompaqDrain

CLASE DE CARGA según norma EN 1433		A15	B125	C250	D400	E600	F900
TIPO DE HORMIGÓN según norma EHE - 08					HM-25 (X0)		
DISTANCIAS MÍNIMAS (mm)	X				150		
	Y				altura canal + reja + 3-5 mm		
	Z				150		

Condiciones mínimas de instalación. Para más detalle consultar instrucciones de instalación. Es responsabilidad del cliente asegurarse de que las instrucciones de instalación sean compatibles con la naturaleza del suelo.

Tipo de instalación:
ASFALTO

Clases de carga:
D400

Canales tipo:
MULTI V+ 100-150-200

Revisión:
2024-02

ULMA

ulmaarchitectural.com