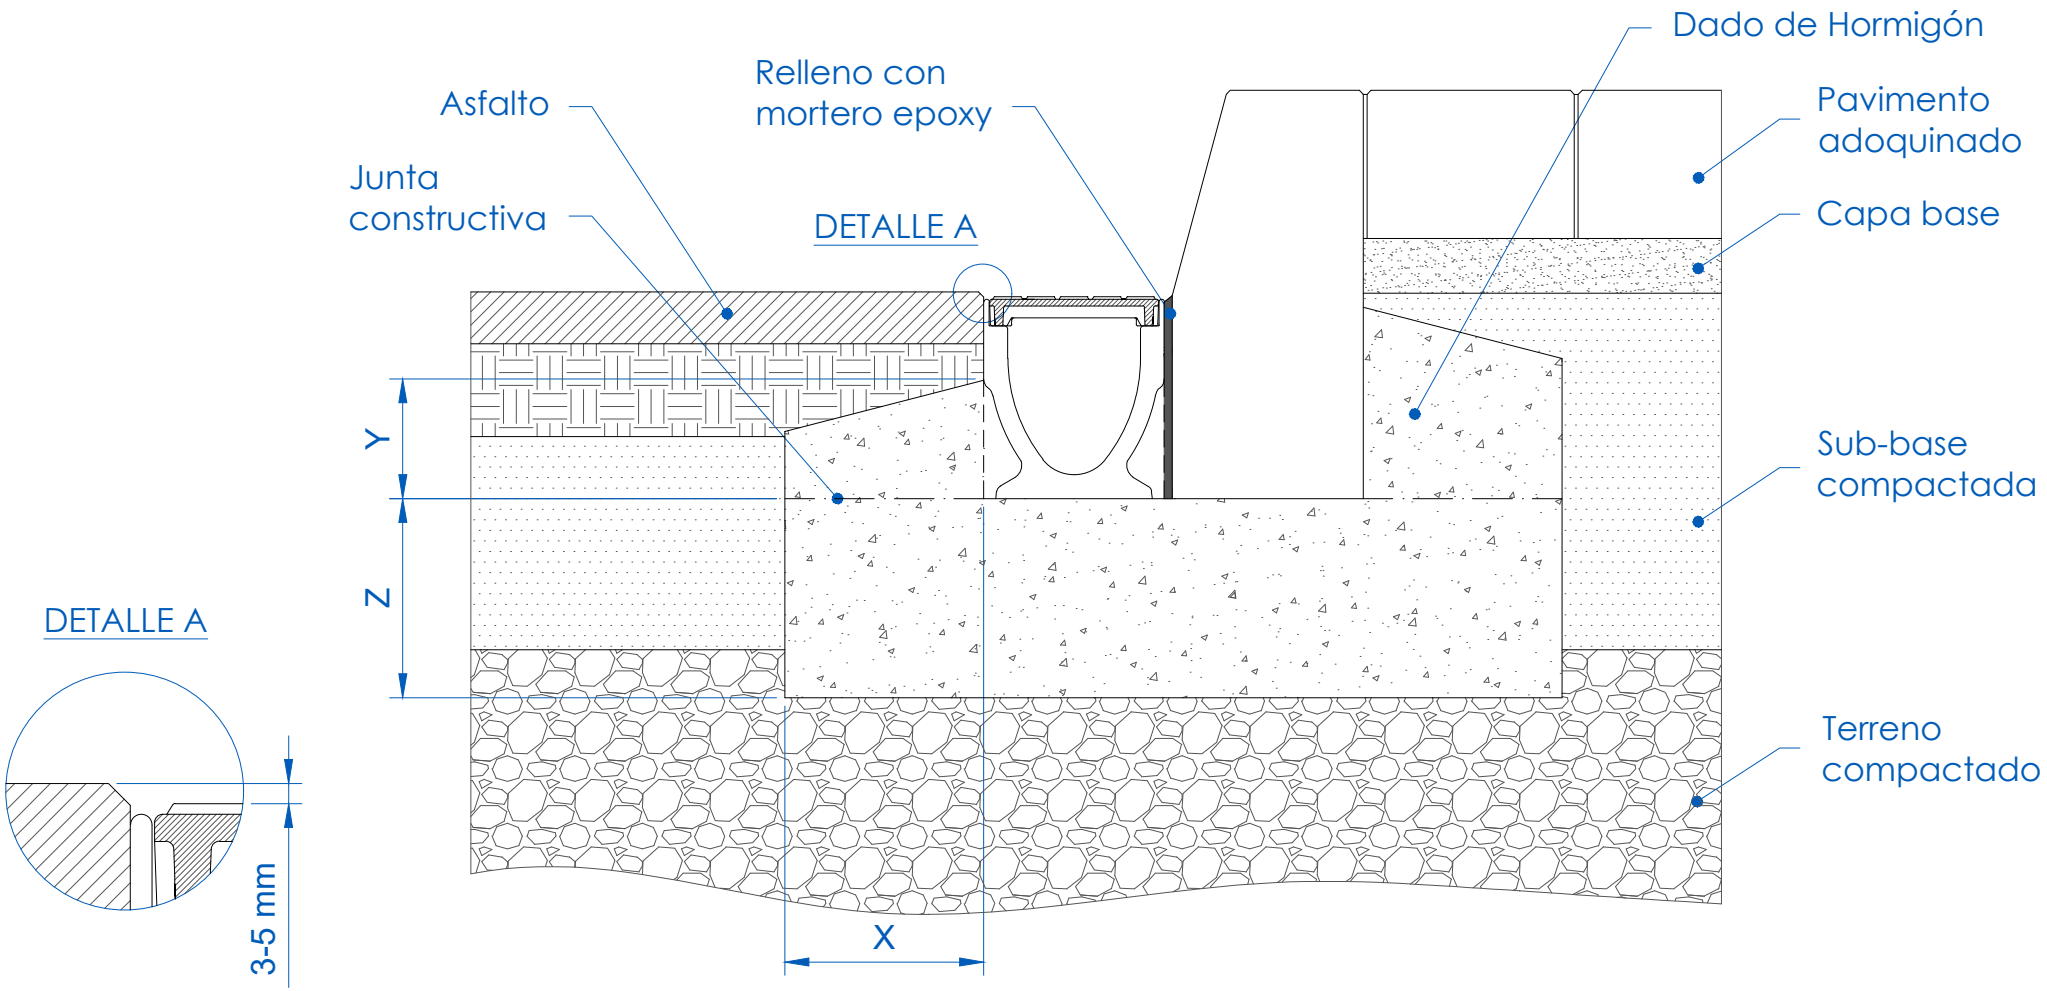



* Si no existe un correcto compactado del terreno, realizar dado de hormigón hasta el nivel del pavimento.

| CLASE DE CARGA según norma EN 1433 | | A15 | B125 | C250 | D400 | E600 | F900 |
|---|---|---|---|---|---|---|---|
| TIPO DE HORMIGÓN según norma EHE - 08 | | HM-25 (X0) | HM-25 (X0) | HM-25 (X0) | HM-25 (X0) | | |
| DISTANCIAS MÍNIMAS (mm) | X | 100 | 100 | 150 | 150 | | |
| | Y | por encima de los arcos* | por encima de los arcos* | por encima de los arcos* | hasta el nivel del pavimento | | |
| | Z | 100 | 100 | 150 | 150 | | |

Condiciones mínimas de instalación. Para más detalle consultar instrucciones de instalación. Es responsabilidad del cliente asegurarse de que las instrucciones de instalación sean compatibles con la naturaleza del suelo.

Tipo de instalación:

BORDILLO

Clases de carga:

A15 - B125 - C250

Canales tipo:

multiV+® 100-150-200

Revisión:

ULMA
ARCHITECTURAL SOLUTIONS
DRAINAGE SYSTEMS
Tel.: +34 943 78 06 00
info@ulmaarchitectural.com
ulmaarchitectural.com