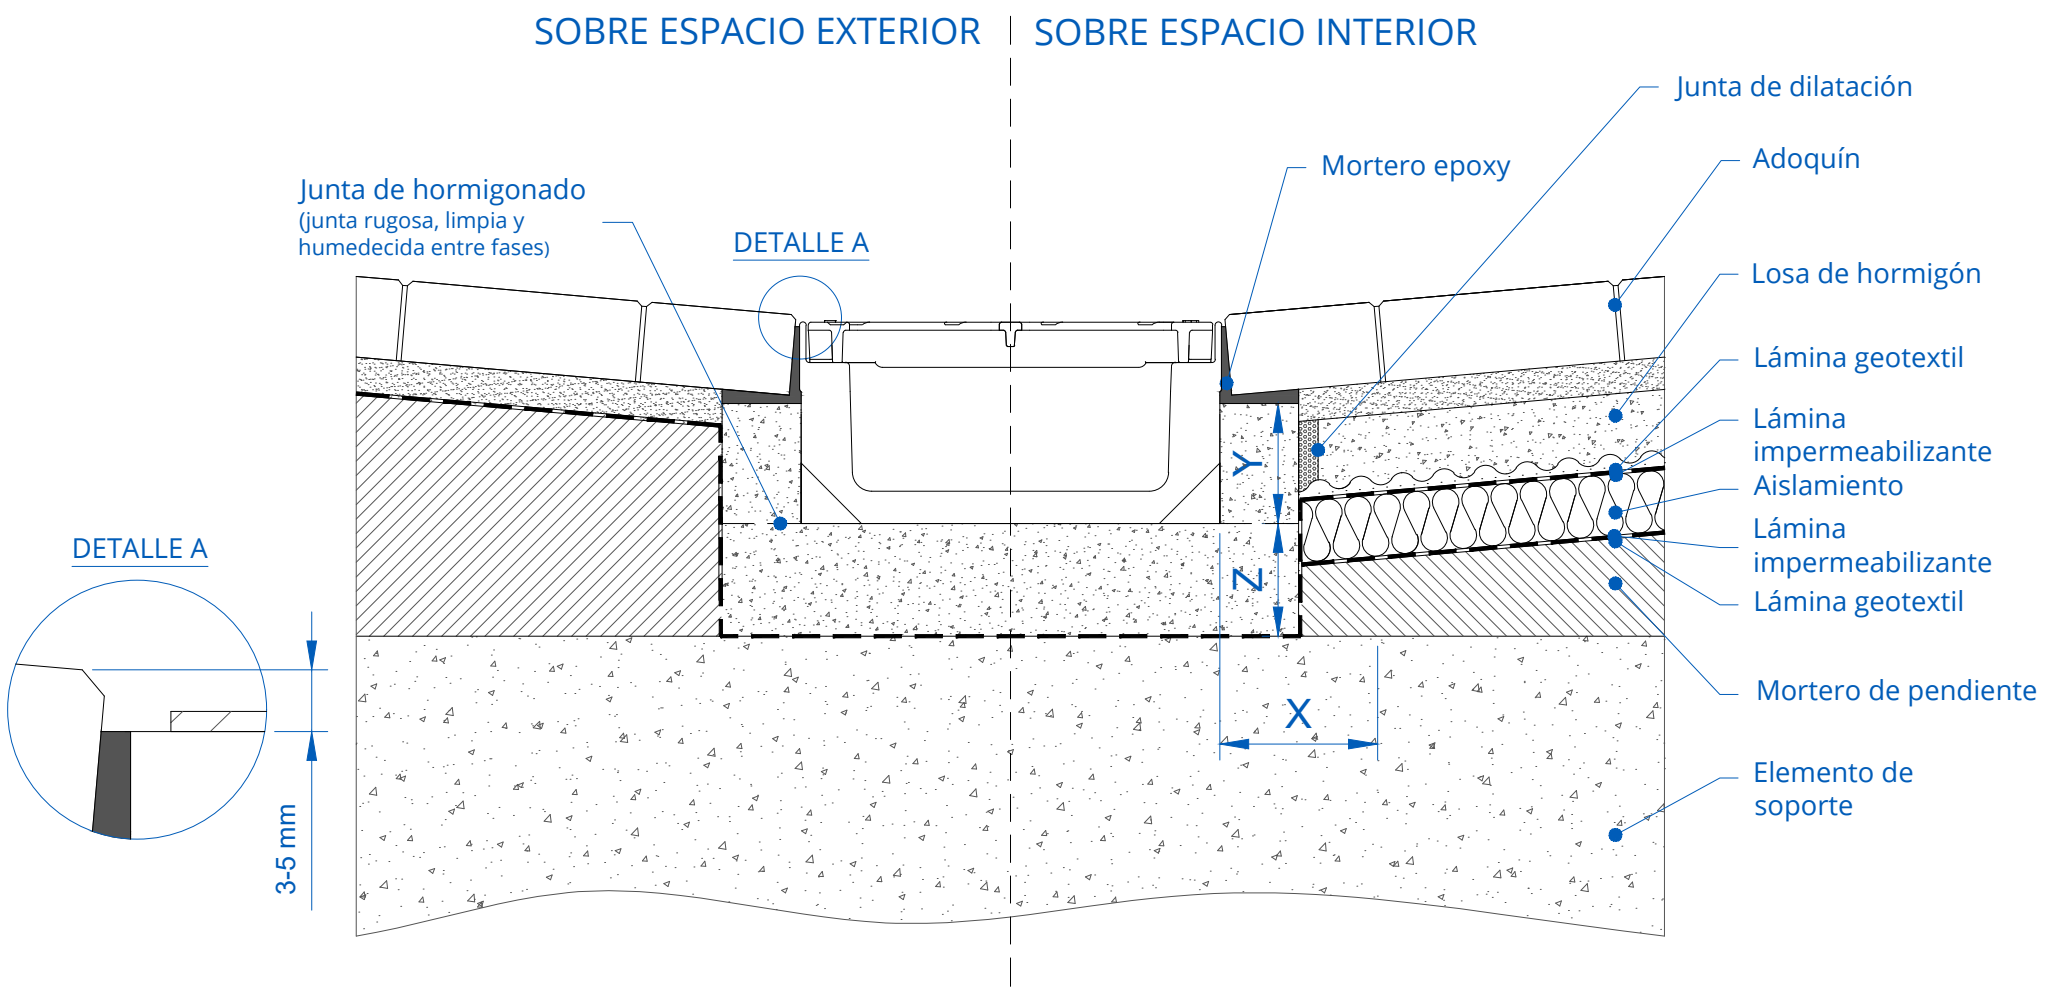


CLASE DE CARGA según norma EN 1433		A15	B125	C250	D400	E600	F900
TIPO DE HORMIGÓN según norma EHE - 08					HM-25 (X0)	HM-25 (X0)	HM-25 (X0)
DISTANCIAS MÍNIMAS (mm)	X				50	100	150
	Y				hasta el nivel del pavimento	altura canal + reja + 3-5 mm	altura canal + reja + 3-5 mm
	Z				50	100	150

Condiciones mínimas de instalación. Para más detalle consultar instrucciones de instalación. Es responsabilidad del cliente asegurarse de que las instrucciones de instalación sean compatibles con la naturaleza del suelo.

Tipo de instalación:
ADOQUÍN

Clases de carga:
D400 - E600 - F900

Canales tipo:
S system FK

Revisión:
2024-02

ULMA

ulmaarchitectural.com